

COMUNE DI Volpago del Montello



**Licenza N. 24 per esecuzioni lavori edili**

Prot. N. ....

**IL SINDACO**

Vista la domanda del sig. [redacted]  
 residente a Venegazzu' Via Levada n. ....  
 diretta ad ottenere l'autorizzazione per l'esecuzione dei lavori di Costruzione  
capannone per allevamento di vitelli.  
 in località Venegazzu'-Via Levada al mapp. 144  
 Foglio 4° Sez. B del Comune;

Visto il disegno dei lavori da eseguire, i progetti e la relazione tecnica;

Vista la legge urbanistica, 17-8-1942, n. 1150; il D. L. 25-3-1935; il D. L. 22-11-1937 n. 2105, relativi alle norme tecniche di edilizia;

Vista la legge 1-6-1939 n. 1089, sulla tutela delle cose d'interesse artistico;

Visti i regolamenti Comunali di Edilizia, Igiene, Polizia Urbana e Rurale e la legge Comunale e Provinciale;

Vista la bolletta N. .... del .....  
 comprovante il pagamento di un terzo dell'importo in via preventiva dell'imposta di Consumo sul materiale edile che verrà impiegato;

Vista la ricevuta N. .... comprovante il pagamento del contributo di L. .... a favore della C. P. Ingegneri ed Architetti ai sensi della Legge 4-3-1958 n.179 e del D.P.R. 31-3-1961 n. 521;

Udito il parere della Commissione Comunale di Edilizia, in data .....

**12 GEN 1968**

Previo parere dell'Ufficiale Sanitario,

**DA' LICENZA**

al sig. [redacted], residente  
 a Volpago del Montello per eseguire i lavori di cui sopra  
 ed in conformità al progetto presentato, osservando le seguenti prescrizioni:

- 1) I lavori dovranno essere eseguiti a regola d'arte, con buon materiale e con accurata mano d'opera; non dovranno essi arrecare danno o disturbo al traffico, ponendo, ove occorra, le prescritte segnalazioni sia diurne, che notturne, al fine di evitare pericoli od intralcio alla circolazione;
- 2) Le eventuali occupazioni stradali dovranno essere autorizzate dall'Ente competente e a lavori ultimati e, se necessario, anche prima, le aree occupate dovranno essere restituite in pristino stato;
- 3) In caso di manomissione al piano stradale, ai marciapiedi o ad altre opere di pertinenza comunale, il concessionario è tenuto, a proprie spese, a rimettere in pristino, appena ultimati i lavori, le opere manomesse;
- 4) Le fondamenta, i pavimenti, i muri, i locali, le finestre, gli impianti igienici, lo smaltimento delle acque e quanto altro di attinenza del fabbricato, dovranno essere costruiti o sistemati in conformità alle norme stabilite dai regolamenti comunali;
- 5) Sia denunciata tempestivamente la costruzione e chiesto, ove occorra il preventivo nulla osta all'Ufficio Imposte di Consumo, all'Ufficio del Catasto Edilizio, all'Istituto Naz. Infort. sul Lavoro, al Comando Prov.le Vigili del Fuoco, alla Sovrintendenza ai Monumenti ed agli altri Enti tenuti per legge;
- 6) Il luogo destinato alla costruzione dovrà essere chiuso con assiti lungo i lati prospicienti le vie e gli spazi pubblici;
- 7) Sia, a suo tempo, comunicata all'Ufficio Com. le data di inizio e termine dei lavori e chiesto il permesso di abitabilità o di agibilità;
- 8) La costruzione sia infine eseguita con l'osservanza di tutte le altre norme e disposizioni dei Regolamenti comunali di Edilizia, Igiene e Polizia;
- 9) Appena tracciate le fondamenta dovrà esserne informato il Comune;
- 10) .....

Non ottemperando alle predette disposizioni, verrà contestata la contravvenzione e proceduto nei confronti della parte, nei modi e termini di legge.

La presente autorizzazione è concessa senza pregiudizio dei diritti e degli interessi dei terzi, assumendosi il concessionario ogni responsabilità e l'obbligo di tenere il Comune indenne e rilevato da ogni molestia, azione o spesa che, per qualunque ragione, possa derivare dalla presente licenza.

li 26 GEN 1968 .....



IL SINDACO


PROGETTO PER L'AMPLIAMENTO DI UN  
CAPANNONE PER ALLEVAMENTO DI VITELLI,  
IN VIA LEVADA DI VENEGAZZÙ PER CONTO  
DEL SIGNOR [REDACTED]  
[REDACTED] IVI RESIDENTE..

Disegni scala 1:100

Tavola n° 1

Il committente


Il tecnico

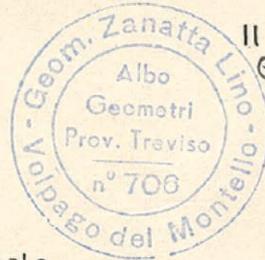

*Geom. Lino Zanatta*

Planimetria mappale

scala 1:2000

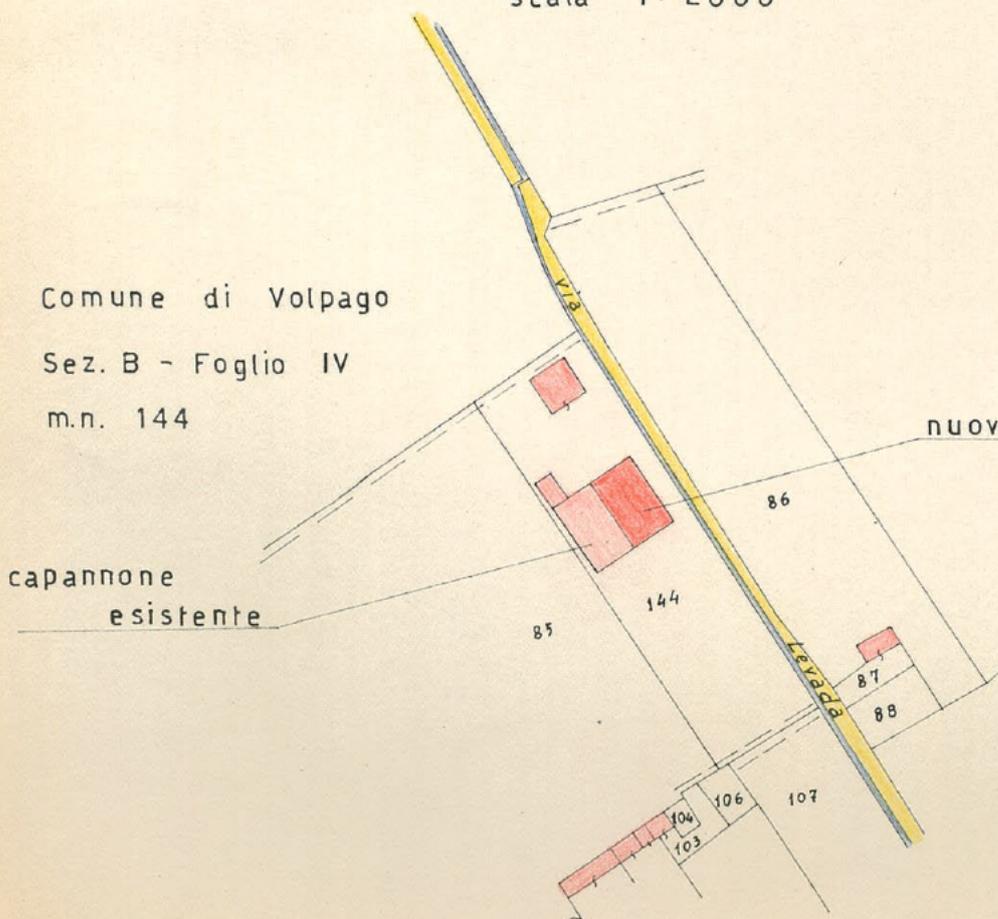

Comune di Volpago

Sez. B - Foglio IV

m.n. 144

COMUNE DI VOLTAPAGO DEL MONTELLO

VISTO: NELLA POSTA

per l'esecuzione delle opere di cui al presente,  
conformemente al parere espresso dalla Commissione  
Municipale Comunale nella deliberazione n. 12 GEN 1968  
ed alle condizioni indicate nella licenza rilasciata  
in data 26 GEN 1968 sotto il N. 26 GEN 1968  
Volpago del Montello

IL SINDACO

*[Signature]*

