



**COMUNE DI TREVISO**  
SPORTELLO UNICO - SERVIZIO ATTIVITÀ EDILIZIA

**CERTIFICAZIONE DI AGIBILITÀ**

PROT. PART.

u. 211/11

PROT. GEN.

DEL

DITT



U. Comune  
e industr.

potz. ad uso  
Comune.

Vers. OK (B)

MINUTA



CITTÀ DI TREVISO

Comune di Treviso - Via Municipio, 16 - 31100 TREVISO - C.F. 80007310263 P.I. 00486490261  
Centralino 0422 6581 telefax 0422 658201 email:postacertificata@cert.comune.treviso.it

Prot.n. 69107

Rif.Prot.n.4863/10 - Prot. part.n.211/11

Treviso li, 26 SET. 2011

Il Dirigente

Vista l'istanza del 20.01.10 prot.n.4863 presentata dal sig. [redacted] in qualità di legale rappresentante della ditta [redacted] con la quale viene richiesto il rilascio del certificato di agibilità della porzione a destinazione commerciale di una unità immobiliare sita in V.le Montegrappa, 27/b, censita al Catasto Fabbricati: Sez. D - Fg. IV<sup>A</sup> - Mapp.n.212 sub. 21/porz., giusta denuncia di inizio attività per intervento di manutenzione straordinaria in data 19.04.05 prot.spec.n.822/05/AE e denuncia di inizio attività in sanatoria per cambio di destinazione d'uso senza opere in data 18.01.07 prot.spec.n.94/07/AE;

Vista la dichiarazione dei direttori dei lavori in data 20.01.10 che certificano, sotto la propria responsabilità, la conformità rispetto al progetto presentato, l'osservanza della normativa igienico sanitaria vigente, l'avvenuta prosciugatura dei muri e la salubrità degli ambienti;

Vista la certificazione di idoneità statica redatta dai direttori dei lavori in data 15.01.10 relativa alle opere edili eseguite, non soggette a denuncia ai sensi dell'art. 65 del D.P.R. n.380/01;

Vista la prova dell'avvenuta dichiarazione presentata per l'iscrizione in Catasto, come previsto dall'art. 24, comma 4, del D.P.R. n.380/01;

Viste le dichiarazioni di conformità degli impianti rese ai sensi dell'art.9 del D.M. n.37/08;

Vista la "dichiarazione di inizio attività" presentata ai fini della prevenzione incendi al Comando Provinciale dei VV.F. in data 16.09.11 rif. prat.n.7203;

Visto il parere igienico-sanitario del Dipartimento di Prevenzione dell'Azienda U.L.S.S. n.9 in data 3.11.10 prot.n.137750;

Vista la documentazione integrativa pervenuta in data 21.10.10 prot.n.75539 e in data 19.09.11 prot.n.67139;

Visto il verbale di ispezione e l'istruttoria redatti dal tecnico comunale in data 21.09.11;

Visti gli artt.24 e 25 del D.P.R. n.380/01;

certifica

l'agibilità della porzione di unità immobiliare sopra descritta.

Il Dirigente del Settore Sportello Unico  
dott. Marina Tazzer

Treviso, li 21.09.11

Responsabile dell'istruttoria  
geom. Stefano Marini

Responsabile del procedimento  
geom. Stefano Marini

Treviso, li 28.9.11

L'incaricato alla consegna

Per ricevuta della presente certificazione

**Documentazione allegata:**

- copia della denuncia al Catasto Fabbricati con relative planimetrie;
- certificazione del direttore dei lavori e del richiedente, ai sensi dell'art. 25 del D.P.R. n.380/01, in data 20.01.10 attestante: la data di inizio lavori; la data di ultimazione lavori; la rispondenza delle opere eseguite al progetto edilizio approvato ed eventuali successive varianti, l'osservanza della normativa igienico-sanitaria vigente, l'avvenuta prosciugatura dei muri e la salubrità degli ambienti;
- dichiarazione di conformità degli impianti resa ai sensi dell'art.7 del D.M. n.37/08;
- dichiarazione congiunta del direttore dei lavori e del costruttore in data ..... attestante che le opere eseguite relative all'isolamento termico, sono conformi alla documentazione depositata presso il Comune (art. 127 del D.P.R. n.380/01);
- copia del certificato di collaudo con attestazione dell'avvenuto deposito prot. n. .... in data ..... del Genio Civile / Comune di Treviso ai sensi dell'art. 67 del D.P.R. n.380/01 / certificazione del D.LL. in data 15.01.10 attestante l'idoneità statica per le opere "minori" eseguite non soggette a denuncia ai sensi dell'art. 65 del D.P.R. n.380/01;
- dichiarazione di tecnico abilitato, resa sotto forma di perizia giurata / autocertificazione, in data 15.01.10, attestante il rispetto delle disposizioni vigenti in materia di eliminazione delle barriere architettoniche e ciò ai sensi dell'art.82 del D.P.R. n.380/01;
- autorizzazione allo scarico delle acque reflue rilasciata dal competente Settore Gestione Infrastrutture in data ..... prot.n. .... pratica n. ....; *lettere degli S.G.I.*
- Certificato di Prevenzioni Incendi rilasciato dal Comando dei V.V.F. di Treviso / Dichiarazione di inizio Attività in data ..... prot.n. .... / dichiarazione non dovuto.....;
- dichiarazione della ditta proprietaria in data ..... attestante la potenzialità termica inferiore alle 100.000 Kcal/h. dell'impianto di riscaldamento;
- dichiarazione della ditta proprietaria in data 15.01.10 di approvvigionamento idrico da acquedotto comunale o copia dei referti di analisi chimica e biologica, eseguita da laboratorio privato, dell'acqua prelevata, da eventuale pozzo a servizio del fabbricato in questione, con giudizio di idoneità al consumo umano emesso dal Dipartimento di Prevenzione dell'U.L.S.S. n.9 di Treviso in data .....
- Certificazione energetica dell'edificio;
- certificazione igienico-sanitaria rilasciata dal Dipartimento di Prevenzione dell'U.L.S.S. n. 9 in data 3.11.10 prot.n. 137750
- Atto di vincolo pertinenziale tra autorimesse e alloggi, ai sensi della L. n.122/89, registrato in data ..... 2109.11

Documentazione mancante integrata in data 21.10.10 prot.n. ....

Si riscontra la completezza della documentazione

Si propone al Dirigente il rilascio del certificato di **Agibilità / Usabilità**.

Treviso li, 21.09.11

Il tecnico comunale

*[Signature]*

Permesso di costruire/concessione gratuita

Permesso di costruire/concessione onerosa

Oneri di urbanizzazione Saldati

Costo di costruzione Saldato

Rateizzati

Rateizzato

Treviso li, .....

Il responsabile del Procedimento .....

Il dirigente del Settore .....

**SPORTELLO UNICO - Servizio Attività Edilizia**

VERBALE D'ISPEZIONE - ISTRUTTORIA

Sopralluogo in data 29.04.10

fabbricato  porzione di fabbricato  unità immobiliare

di nuova costruzione  Ampliato/a  Ristrutturato/a  Restaurato/a

Soggetto/a a man. str.  Soggetto/a a cambio d'uso senza opere

di proprietà della ditta .....

sito in V.le. l'antegrappa C.F. b

Sezione D Foglio W Mappale n. 212 sub 21 / pot 7

Concessione / Autorizzazione edilizia / Permesso di costruire in data .....

1ª variante in data .....

2ª variante in data .....

*insu. (2) d.i.a. in data 18.01.07 spec. 94/07/AE (cd uso) (nuove opere) (1) d.i.a. in data 19.09.05 spec. 822/05/AE (man-str.)*

note a seguito di sopralluogo correnza scale esterne -

protezione scale esterne - parte ant. w.c

dimostrazione altezza scala h.300 - protezione davanzale

OK no doc. integr. 21.10.10

Il fabbricato / porzione / unità immobiliare ..... con destinazione Comun ha la

seguinte consistenza:

u. residenz.	vani utili	vani acc. i.	vani acc. e.	Annesso rustico		
u. direz.	vani utili	vani acc.	u. comm.	vani utili	vani acc.	
autorimesse	magazzini		u. produtt.	vani utili	vani acc.	

Vani utili = soggiorno, cucina, camera, studio, ecc.  
 Vani acc. interni = ripostigli, bagni, ingressi, guardaroba, magazzini, c.t., ecc.  
 Vani acc. esterni = fabbricati annessi all'abitazione (magazzini, cantine, ecc.)

*4-02-10 trovato la foto su arch. con foto*





**DICHIARAZIONE DI CONFORMITA' DELL'IMPIANTO ALLA REGOLA DELL'ARTE  
(ART. 9 legge n° 46 del 5 Marzo 1990).**

Il sottoscritto PIZZEGHELLO EROS, legale rappresentante della Ditta SCAM S.r.l., operante nel settore degli impianti di sollevamento di persone e cose, per mezzo di ascensori, montacarichi e simili, con sede in MESTRE (VE) Via Mestrina 85 Tel 041/610444 P.IVA 02125580270 iscritta al Registro Dite della Camera di Commercio di VENEZIA al N. 199253, esecutrice dei lavori **seguenti all'impianto ascensore:**

- Nuovo impianto  
 Ampliamento impianto  
 Trasformazione impianto  
 **Manutenzione straordinaria**

**Rif. ascensore Matr. TV 1915**

Descrizione dell'opera:  Come da progetto n° del .  
 Come da preventivo del 29/08/05.

- Spostamento locale macchina
- Sostituzione del quadro di manovra
- Sostituzione della tubazionei
- Sostituzione della cabina e relativo operatore
- Sostituzione delle porte di piano
- Sostituzione delle pulsantiere di piano e di cabina


Commissionato da: [redacted] Via Monte Grappa 27/b 31100 TREVISO  
Installato nei locali siti nel Comune di TREVISO c/o [redacted] Via Monte Grappa 27/b

In edificio adibito ad uso  Civile  Industriale  
 Commerciale  Altri

**DICHIARA**

Sotto la propria responsabilità che l'impianto è stato realizzato in modo conforme alla regola dell'arte, secondo quanto previsto dall'Art. 7 della legge n° 46/1990, tenuto conto delle condizioni di esercizio e degli usi a cui è destinato l'edificio, preso atto della dichiarazione del committente, avendo in particolare rispettato le prescrizioni di cui alle norme e leggi seguenti:

- Legge 1415, DPR 1767/54, DPR 1497/63, UNI 10411.
- Installato componenti e materiali costruiti a regola d'arte e adatti al luogo d'installazione come da Art. 7 Legge 46/90.
- Controllato l'impianto ai fini della sicurezza e funzionalità con esito positivo.
- Richiesto, ove obbligatorio, le verifiche stabilite dalle norme legislative per le quali ora l'impianto è:  
 In attesa di verifica straordinaria.  
 Stato collaudato con esito positivo.

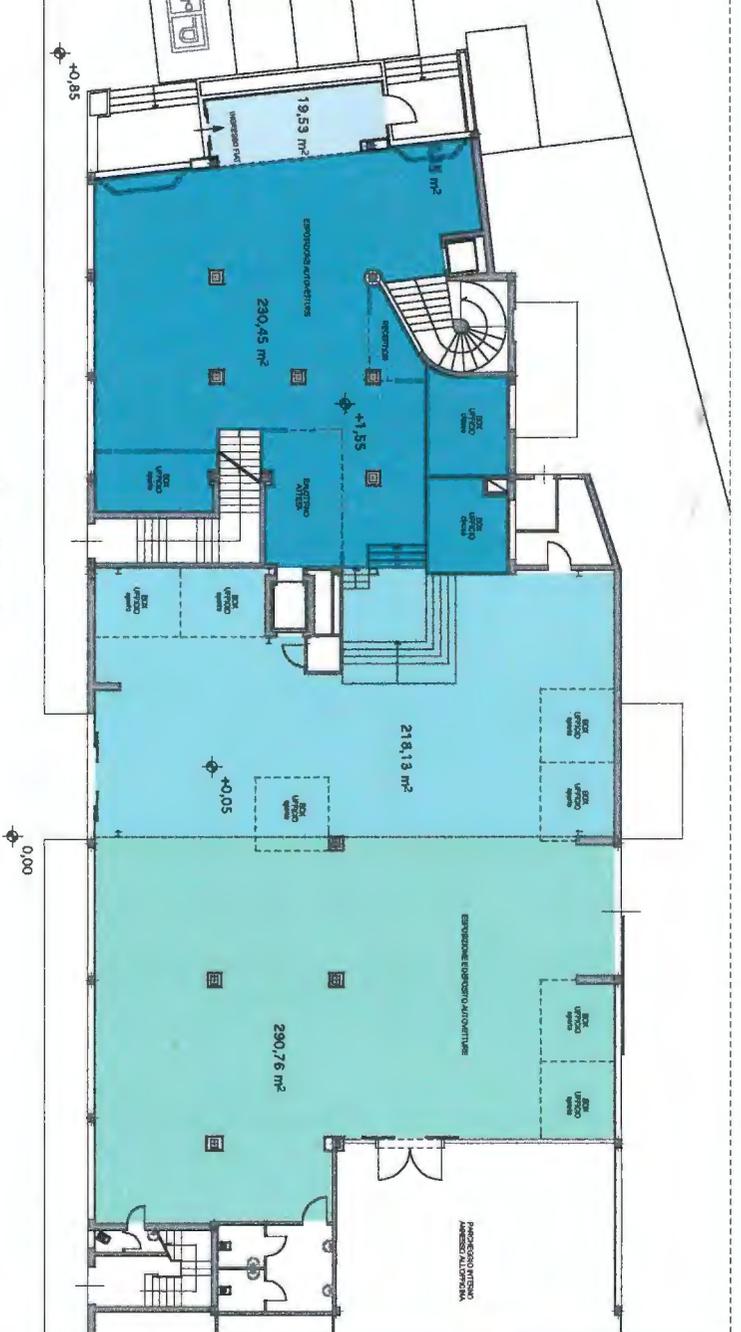

2% Zona ad h :

29% Zona ad h :

27% Zona ad h :

42% Zona ad h :

100 %

Superficie totale = 793

Media ponderata altezz

$(3,04 \times 0,02) + (2,78 \times$   
 $= 3,37 \text{ ml}$

Agrib



**AZIENDA  
ULSS 9  
TREVISO**

**DIPARTIMENTO DI PREVENZIONE  
SERVIZIO IGIENE E SANITÀ PUBBLICA**  
*Igiene Edilizia e del Territorio*  
Via Castellana, 2 - 31100 Treviso



Treviso li, **- 3 NOV. 2010**  
Prot. n. **137750**  
Risp. alla nota n. 8179  
del 02.02.2010

**COMUNE TREVISO**  
**- 8. NOV. 2010**  
**ARRIVO**

**Allo Sportello Unico  
Servizio Attività Edilizia  
Del Comune di  
31100 TREVISO**

**OGGETTO :** Parere ai sensi degli *artt. 24 e 25 del D.P.R. n. 380 del 06.06.2001 (sicurezza igiene e salubrità)* di una porzione di un'unità immobiliare ad uso commerciale di un fabbricato sito in Treviso viale Montegrappa al civico 27/B,

Ditta: XXXXXXXXXX

In relazione alla richiesta di codest'Amministrazione Comunale concernente l'oggetto, a seguito del sopralluogo eseguito in data **23.09.2010**, dal personale di questo Dipartimento, alle unità immobiliari in oggetto e successive documentazioni integrative pervenute rispettivamente in data **25.10.2010** e **02.11.2010** constatato che:

- le murature ed i locali sono convenientemente asciutti;
- l'acqua erogata, all'immobile, è da pubblico acquedotto;
- la documentazione integrativa è coerente a quanto è stato richiesto;
- non vi è altra causa manifesta d'insalubrità ;

**ATTIVITA' EDILIZIA**  
**- 9 NOV 2010**

si esprime per quanto di competenza

**Parere favorevole**

al rilascio del certificato di agibilità dei locali in oggetto.

**1.8179**  
**Edilp**

**COMUNE DI TREVISO**  
Cat. **6** Cl. **3** Fasc. \_\_\_\_\_  
N. prot. **78821**  
Data prot. **9 NOV 2010**



SERVIZIO IGIENE E SANITÀ PUBBLICA  
IL DIRETTORE  
**dr. Giovanni Gallo**

**P.S.:**

- Si fa presente che, lo scrivente Dipartimento, deve rispondere entro il termine di sessanta giorni, dalla data di ricevimento della richiesta (Legge 07.08.1990 n. 241 e s.m.i e regolamento interno)
- Si ricorda che la richiesta dei pareri, igienici sanitari, relativi agli edifici adibiti ad attività produttive "Agricole, Industriali, Artigianali, Commerciali, Direzionali, etc.", ad uso collettivo "Scuole, Strutture Sanitarie, Sociali, Sportive, Ricreative, etc." deve essere indirizzata al Dipartimento di Prevenzione e non ai singoli servizi, al fine di evitare inconvenienti indesiderati.
- Si raccomanda la completa compilazione della scheda informativa, e la corrispondenza dei dati della stessa con gli elaborati grafici, per poter formulare un corretto parere.
- Nell'esprimere il parere di competenza per il rilascio del certificato di agibilità, dovranno essere ottemperate le condizioni indicate nei pareri; diversamente il Dipartimento di Prevenzione esprimerà parere sfavorevole.

Referente: Schiavetta arch. Lorenzo

Istruttori: T.P. Ing. Faraone Fabio

revisto 11 2010 - GENERALE COMMERCIALE FINANZIARIA DANZINI S.p.A

Azienda Unità Locale Socio Sanitaria n. 9 - Treviso

Borgo Cavalli, 42 31100 Treviso - Cod. Ente 050 -109 Cod. Fisc. 03084880263 - www.ulss.tv.it



Viale Monte Grappa 27/B  
31100 Treviso

ATTIVITA' EDILIZIA

20 SET 2011

Alla cortese attenzione  
del Geom. STEFANO MARINI  
Ufficio Tecnico Agibilità

Comune di TREVISO

Comune di Treviso	
Protocollo generale: ENTRATA	
0067139	19/09/2011
Classificazione: 2011 - 6.3.0	
 20110067139	UOR Servizio attivi t à edilizia

Treviso, 19 Settembre 2011

OGGETTO: richiesta agibilità – completamento pratica DIA VV.F. – ditta

In riferimento a quanto indicato in oggetto, si trasmette DIA VV.F. depositata in data 16/09/2011, nonché dichiarazione del legale rappresentante sull'ottemperamento alle prescrizioni impartite dal Comando provinciale dei Vigili del Fuoco di Treviso.

Per ogni comunicazione in merito si prega di contattare i seguenti numeri telefonici:

0422/437541 - 3358045495

Cordiali Saluti



Pratica VV.F. n.  
7203

**AL COMANDO PROVINCIALE DEI VIGILI DEL FUOCO DI**

**TREVISO**  
 provincia

**DICHIARAZIONE DI INIZIO ATTIVITÀ**

Il sottoscritto [REDACTED] cognome [REDACTED] nome  
 domiciliato in Via D. Monterumici 50 31100 Treviso  
via - piazza  
 TV [REDACTED] provincia [REDACTED] telefono C.F. [REDACTED] codice fiscale della persona fisica  
 titolare dell'attività autosalone ed officina di riparazione  
tipo di attività (albergo, scuola, centrale termica, etc.)  
 sita in Viale Monte Grappa 27b 31100  
via - piazza n. civico c.a.p.  
Treviso TV [REDACTED] telefono sogetta al controllo  
comune provincia  
 dei Vigili del Fuoco ai sensi del decreto del Ministro dell'Interno del 16/2/1982, nella sua qualità di  
 legale rappresentante [REDACTED] proprietario, legale rappresentante, amministratore, etc.  
 della [REDACTED] ragione sociale ditta, impresa, ente, società  
 con sede in viale Monte Grappa 27b 31100  
via - piazza c.a.p.  
Treviso TV [REDACTED] telefono  
comune provincia

**PREMESSO CHE**

- a) in data 22.04.2011 è stato richiesto a codesto Comando Provinciale l'accertamento - sopralluogo per il rilascio del Certificato di Prevenzione Incendi, secondo le vigenti procedure inoltrando mod. PIN 3 sottoscritto dal titolare, per l'attività di cui sopra individuata al n. 72 del decreto del Ministro dell'Interno 16/2/1982 e comprendente anche le attività di cui ai numeri 15 - 17 - 87 - 91 - 95 del decreto medesimo.
- b) alla citata istanza sono allegate le dichiarazioni e certificazioni di conformità dei lavori eseguiti ai progetti approvati da codesto Comando in data 30.06.2011 prot. n. 0013822

da presentare in duplice copia di cui una in bollo

in data  prot. n.

in data  prot. n.

in data  prot. n.

consapevole delle responsabilità penali previste dall'art.26 della Legge 04/01/68 n.15 in caso di dichiarazione mendace, nonché delle conseguenze stabilite dall'art.11 comma 3 del DPR 20/10/98 n. 403 (decadenza dai benefici conseguenti al provvedimento emanato sulla base della dichiarazione non veritiera),

## DICHIARA

ai sensi dell'art. 3, comma 5, del DPR 12/1/98 n. 37, al fine di dare inizio all'esercizio dell'attività medesima in attesa dell'accertamento - sopralluogo da parte di codesto Comando, che l'attività di cui in premessa, è stata realizzata nel rispetto delle prescrizioni vigenti in materia di sicurezza antincendio; tale conformità è comprovata dalle dichiarazioni e certificazioni allegate alla domanda di sopralluogo secondo quanto previsto dall'allegato II al D.M. 4/5/1998. Il sottoscritto dichiara altresì, di essere a conoscenza degli obblighi di cui all'art. 5 del DPR 12/1/1998 n° 37 <sup>(\*)</sup> ed all'art. 4 del D.M. 10/3/1998 <sup>(\*\*)</sup>, alla cui osservanza darà corso con la messa in esercizio dell'attività.

Ulteriore eventuale indirizzo presso il quale si chiede di inviare la corrispondenza:

<input type="text"/>		<input type="text"/>		
cognome		nome		
<input type="text"/>				
via - piazza	n. civico	c.a.p.	comune	provincia

14.09.2011

Data



Spazio riservato al Comando Provinciale (da compilare solo in assenza di fotocopia del documento di riconoscimento del richiedente)

Ai sensi dell'art. 3 del D.P.R. n. 403 del 20/10/1998, io sottoscritto \_\_\_\_\_

addetto incaricato con qualifica di \_\_\_\_\_

in data \_\_\_/\_\_\_/\_\_\_ a mezzo documento \_\_\_\_\_

n. \_\_\_\_\_ rilasciato in data \_\_\_/\_\_\_/\_\_\_

a \_\_\_\_\_

ho proceduto all'accertamento dell'identità personale del sig. \_\_\_\_\_

che ha qui apposto la sua firma alla mia presenza.

Data \_\_\_/\_\_\_/\_\_\_ Firma \_\_\_\_\_

*N.B.: La firma deve essere apposta di fronte al pubblico ufficiale addetto alla ricezione della dichiarazione (art. 3 - comma 1 - D.P.R. 20/10/1998, n.403).*

*In alternativa, la dichiarazione può essere presentata da altra persona o inoltrata a mezzo posta; in tali casi, alla dichiarazione deve essere allegata fotocopia del documento di riconoscimento del richiedente (DPR 445 del 28 dicembre 2000).*

(\*)

1. mantenere in stato d'efficienza i sistemi, i dispositivi, le attrezzature e le altre misure di sicurezza antincendio adottate ed effettuare verifiche di controllo ed interventi di manutenzione secondo le cadenze temporali che sono indicate dal Comando nel Certificato di Prevenzione Incendi o all'atto del rilascio della ricevuta a seguito della presente dichiarazione.
2. Assicurare una adeguata informazione e formazione del personale dipendente sui rischi di incendio connessi con la specifica attività, sulle misure di prevenzione e protezione adottate, sulle precauzioni da osservare per evitare l'insorgere di un incendio e sulle procedure da attuare in caso di incendio.
3. Predisporre ed aggiornare l'apposito registro relativo ai controlli di cui alla voce n.1.
4. Obbligo di avviare le procedure previste dagli articoli 2 e 3, in caso di modifica delle strutture e degli impianti ovvero delle condizioni di esercizio dell'attività, che comportino un'alterazione delle preesistenti condizioni di sicurezza antincendio.

(\*\*)

“Gli interventi di manutenzione ed i controlli sugli impianti e sulle attrezzature di protezione antincendio sono effettuati nel rispetto delle disposizioni legislative e regolamentari vigenti, delle norme di buona tecnica emanate dagli organismi di normalizzazione nazionali o europei o, in assenza di dette norme di buona tecnica, delle istruzioni fornite dal fabbricante e/o dall'installatore.”



Dipartimento dei Vigili del Fuoco del  
Soccorso Pubblico e della Difesa Civile  
**COM-TV**  
REGISTRO UFFICIALE - INGRESSO  
Prot. n. 0019339 del 14/09/2011

Spett.Le  
COMANDO PROVINCIALE  
DEI VIGILI DEL FUOCO  
Via S. Barbara, 5  
31100 TREVISO

Il sottoscritto, [REDACTED] e residente in Comune di Treviso, Via D. Monterumici, 50, in qualità di rappresentante legale della [REDACTED] con attività soggetta al controllo dei Vigili del Fuoco sita in Comune di Treviso, Viale Monte Grappa, 27/B, Tel. 04224374, consapevole della responsabilità penali previste dall'art. 76 del D.P.R. 28.12.2000, n. 445 in caso di dichiarazione mendace, nonché delle conseguenze stabilite dall'art. 75 dello stesso D.P.R. (decadenza dai benefici conseguenti al provvedimento emanato sulla base della dichiarazione non veritiera),

#### DICHIARA


che le prescrizioni impartite da Codesto Spett.le Comando con nota prot. n. 0013822 del 30.06.2011, sono state ottemperate. In particolare,

- a) è stata potenziata la segnaletica di sicurezza,
- b) le due porte di uscita dall'officina "FIAT" sono state rese apribili nel senso dell'esodo, a semplice spinta,
- c) sono state disposte manichetta e lancia in corrispondenza dell'idrante prossimo all'officina "Lancia",
- d) sul vano di accesso al locale macchine dell'ascensore che collega il seminterrato agli uffici al piano primo è stata installata una porta con resistenza al fuoco non inferiore a REI 60 ed è

stata assicurata l'aerazione permanente tramite un'apertura diretta sull'esterno avente superficie non inferiore a 0,20 m<sup>2</sup>.

Si allegano le certificazioni di corretta installazione e funzionamento degli impianti idrico antincendio e per la produzione di calore e la dichiarazione relativa alla detta porta tagliafuoco, a firma del Dr. Ing. Alberto Benedetti.

Treviso, 12.09.2011

 



**COMUNE DI TREVISO**  
 SPORTELLO UNICO - SERVIZIO ATTIVITÀ EDILIZIA  
 e-mail: edilizia@comune.treviso.it



identificativo pratica

*gib. n. 211/11*

protocollo generale

**COMUNE DI TREVISO**  
 Cat. *63* Cl. *3* Fasc. ....  
 N. prot. *4663*  
 Data prot. *22. GEN. 2010*

allegati n. *✓* uffici: *BDC (22)*

data di arrivo al servizio

N° GPE .....

**COMUNE DI TREVISO**  
 PROTOCOLLO SPORTELLO UNICO

*20 GEN. 2010*

**ARRIVO**

NOTE:

.....

.....

.....

ALLO SPORTELLO UNICO  
 SERVIZIO ATTIVITÀ EDILIZIA

**Oggetto: Istanza per rilascio certificato di agibilità e attribuzione numero civico**

Il/la sottoscritto/a .....  
 in qualità di *LEGALE RAPPRESENTANTE DELLA* .....

- permesso di costruire Spec. n. .... del .....; n. .... del .....
- concessione edilizia Spec.n. .... del .....; n. .... del .....
- autorizzazione edilizia Spec.n. .... del .....; n. .... del .....
- denuncia inizio attività prot.n. *222/05/AE* del *21/04/05*; prot.n. *94/07/AE* del *22/01/07*
- cambio di destinazione d'uso senza opere prot.n. .... del .....

relativa all'intervento di:

*successiva 1869/07/AE (park esterno)*

<sup>1</sup> proprietario, usufruttuario, superficiario, enfiteuta, usuario o titolare di altro diritto reale di godimento quale uso, abitazione, servitù prediale, ecc. (indicare quale)

- nuova costruzione       ampliamento       ristrutturazione       restauro  
 manutenzione straordinaria       cambio d'uso senza opere       **DIA IN SANATORIA**

sul fabbricato/porzione/unità immobiliare con destinazione **COMMERCIALE/DIREZIONALE**  
 sito in Via **MONTEGRAPPA** **27/b**, censito al  
 catasto terreni al Foglio **22**, Mappale n° **212-237-705**

**CHIEDE**

il certificato di AGIBILITÀ per

- la suddetta costruzione /  la seguente porzione:

censita in Catasto Fabbricati alla Sezione **D** Foglio **4** Mappale n° **212**  
 sub n° **21/porz. COMM.**

- attribuzione di numero civico per un totale di n° .... accessi esterni (dalla strada) e per un  
 totale di n° .....accessi interni.

**RICHIEDENTE AVENTE TITOLO<sup>2</sup>**

1) Persona fisica

Cognome ..... nome .....  
 nato/a a ..... il ....., cod. fiscale .....  
 residente in ..... via ..... n. ....  
 c.a.p. .... telefono ..... fax ..... E-mail .....

2) Persona giuridica

Ditta **[REDACTED]** con sede/domicilio fiscale in **TREVI**  
 via **MONTEGRAPPA** n. **27/b** c.a.p. **31100** telefono **0422/4374**  
 fax **0422/437534** E-mail ..... cod. fiscale/P.I. **[REDACTED]**  
 legalmente rappresentata dal sig. **[REDACTED]**  
 nella sua qualità di **LEGALE RAPPRESENTANTE** come risultante da allegata autocertificazione.

Con la presente inoltre si autorizza che i dati forniti vengano trattati nel rispetto del D.P.R. 30.6.2003 n.196 nonché l'invio di comunicazioni mediante SMS al numero sopra indicato.

Treviso, li **20/01/2010**

<sup>2</sup> nel caso di più richiedenti allegare una scheda con i dati della totalità dei richiedenti  
<sup>3</sup> indicare il titolo che autorizza a rappresentare la Ditta e allegare autocertificazione

## AUTOCERTIFICAZIONE

Il sottoscritto [REDACTED] e residente in Treviso,  
Via Monterumici 50, C.F. [REDACTED] consapevole della responsabilità  
penale in caso di falsità in atti e di dichiarazione mendace, ai sensi degli articoli 48 e 76  
del DPR 28/12/2000 n. 445

### **DICHIARA**

sotto la propria responsabilità, di essere:


#### **presidente e legale rappresentante**

della Ditta [REDACTED] con sede in  
Treviso, Viale Montegrappa 27/b e P.Iva [REDACTED]

Con la presente inoltre si da atto affinché i dati forniti siano trattati nel rispetto della  
Legge 675/96.

Ai sensi dell'art. 38, comma 3, del DPR 28/12/2000 n. 445, alla presente  
autocertificazione viene allegata fotocopia di un documento di identità del sottoscrittore.

Treviso, lì 15/10/2010

 



Azienda ULSS 9  
Treviso

**UNITA' LOCALE SOCIO SANITARIA DELLA REGIONE VENETO**

Borgo Cavalli n. 42 - 31100 TREVISO  
Cod. Ente 050-109 - Cod. Fisc. 03084880263

**DIPARTIMENTO DI PREVENZIONE**

Via Castellana, 2 - 31100 Treviso

COMUNE TREVISO
14. MAG 2010
ARRIVO

**SERVIZIO IGIENE E SANITA' PUBBLICA**  
tel 0422 323705 - fax 0442 323750  
e-mail: segdipprevtv@ulss.tv.it  
Igiene Edilizia e delle Strutture Collettive

Treviso li,

Prot. n.

Risp. alla nota n. 8179

del 02/02/2010



**Allo Sportello Unico**

**Servizio Attività Edilizia**

**del Comune di**

**31100 TREVISO - TV**

**OGGETTO** : Parere igienico sanitario per il rilascio dell'autorizzazione all'agibilità di una unità porzione di unità immobiliare ad uso commerciale compresa nel fabbricato sito in viale Montegrappa.

Ditta : XXXXXXXXXX

- Si riscontra la nota indicata a margine, di codesta Amministrazione, significando che, in data **29/04/2010** lo Scrivente Servizio procedeva ad effettuare il sopralluogo ai locali dell' unità immobiliare di cui all'oggetto, e in tale sede riscontrava la non conformità dell'opera alle norme in materia, Decreto Legislativo 9 aprile 2008, n.81 e s.m.i. e dalla Circ. P.G.R. 1° luglio 1997 n. 13, approvata con Del.G.R. 27 maggio 1997, n. 1887.
- In attesa dell'adeguamento dell'opera alla normativa suindicata, e conseguente documentazione dimostrativa della loro realizzazione, si sospende ogni determinazione in merito.

Con l'occasione si porgono distinti saluti.



SERVIZIO IGIENE E SANITA' PUBBLICA

IL DIRETTORE

dr. Giovanni Gallo


Procedimento e Istruttoria : arch. Lorenzo Schiavetto  
tel. 0422/323706 - e-mail : lschiavetto@ulss.tv.it

1.8179  
Edil  
(22)


COMUNE DI TREVISO		
Cat. .... 6 .....	Cl. 3 .....	Fasc. ....
N. prot. .... 36483 .....		
Data prot. .... 18 MAG 2010 .....		




PIANTA PIANO PRIMO  
SOTTOSTRADA  
H=ml.2,50

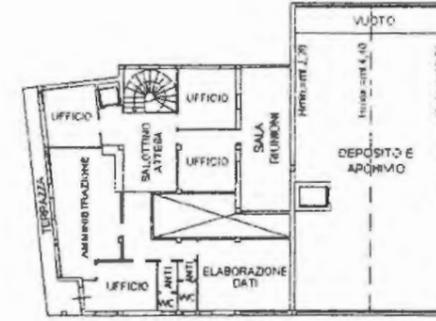

PIANTA PIANO PRIMO  
H=ml.3,10

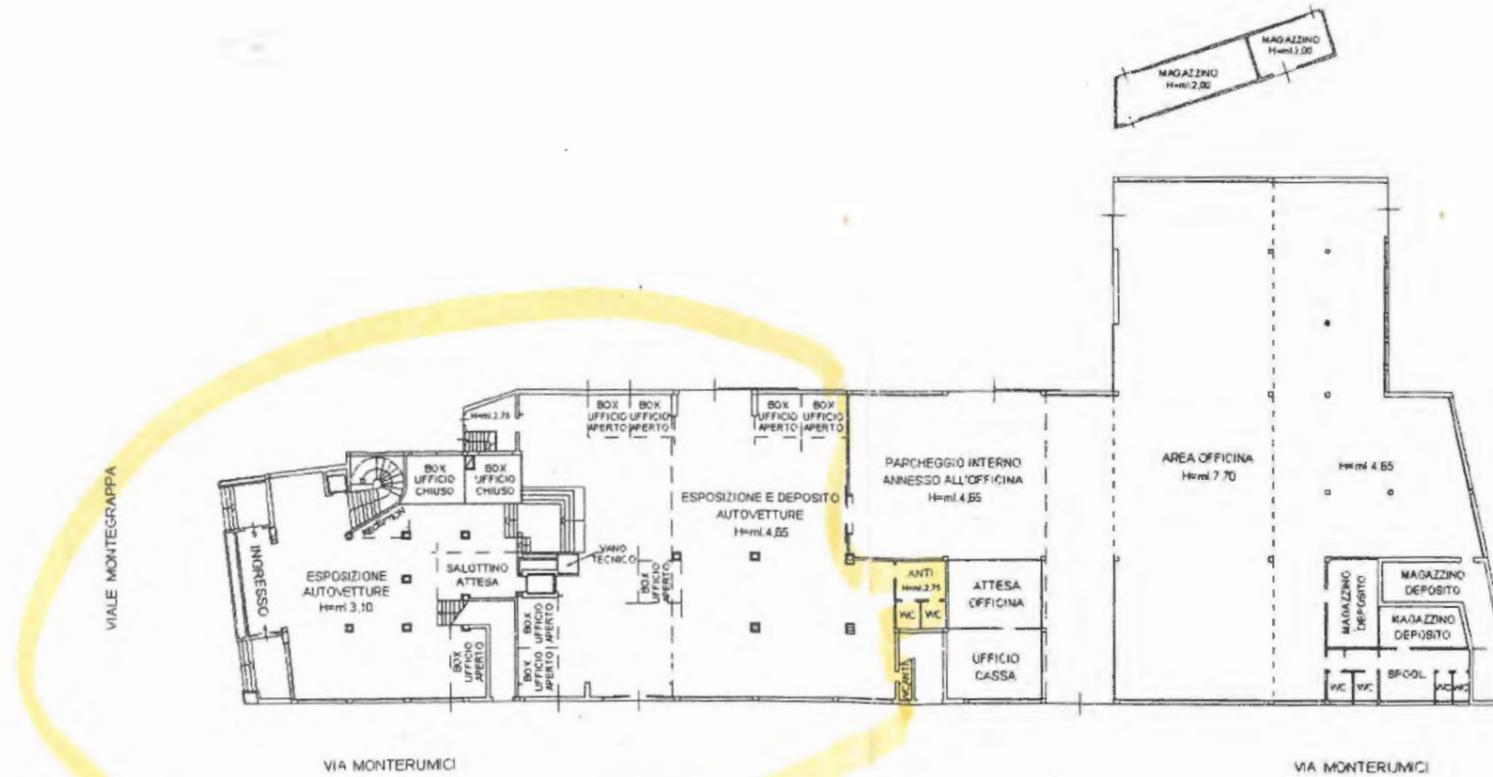

PIANTA PIANO TERRA

 

*Handwritten signature*  
Abb. Geometri  
Prov. Treviso  
N° 2278  
GASIER





**COMUNE DI TREVISO**  
**SPORTELLO UNICO - SERVIZIO ATTIVITÀ EDILIZIA**

**DICHIARAZIONE CONGIUNTA DEL TITOLARE E DEL DIRETTORE DEI LAVORI**  
**(AI SENSI DELL'ART. 25 DEL D.P.R. 6 GIUGNO 2001, N.380).**

Il / la sottoscritto / a ARCH. PAOLO ZARO - ARCH. NICOLA ZARO.....  
 iscritto / a all'Albo / Ordine Professionale de gli ARCHITETTI.....  
 della Provincia di TREVISO..... al n° 119-1562 in qualità di Direttore  
 dei lavori relativi al permesso di costruire / alla concessione edilizia / D.I.A.  
 spec.n° 822/05/AE del 21/04/2005 e successive varianti in corso d'opera:  
 n° 94/07/AE del 22/01/07; n° ..... del .....; n° ..... del .....;  
 rilasciate alla ditta [REDACTED].....  
 residente / con sede a TREVISO..... in Via 6 MONTE GRAPPA..... n° 27/b  
 per la realizzazione di AMPLIAMENTO AREA COMM. MANUTEN. STRAORDINARIA  
 Comune di Treviso al foglio 4..... mappale / i n° 2.12 sub 21.....

**RENDE NOTO**

che i lavori hanno avuto inizio in data 15/12/2005 e sono stati ultimati in data 21/12/2009..

**DICHIARA**


sotto la propria responsabilità ai fini e per gli effetti dell'art.25 del D.P.R. 6 giugno 2001, n.380, consapevole che le dichiarazioni mendaci sono punite ai sensi del Codice Penale:

- che i lavori in questione sono stati realizzati in conformità ai progetti approvati ed allegati alle sopra citate concessioni edilizie;
- è stata osservata la normativa igienico-sanitaria vigente;
- che tutte le condizioni e prescrizioni contenute negli atti di concessione sono state adempiute nei modi e nei termini in essi previste;
- che i muri dell'immobile sono adeguatamente prosciugati;
- che gli ambienti dell'immobile sono salubri.

Con la presente inoltre si permette che i dati forniti siano trattati nel rispetto della Legge 675/96  
 Treviso, li 20/01/2010.....

Per conferma

Il titolare del permesso di costruire

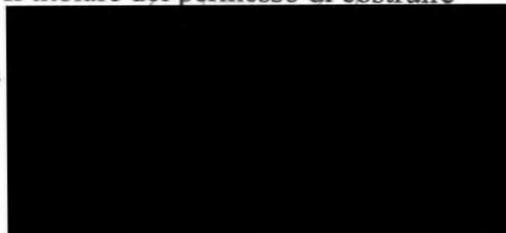

Il direttore dei lavori  
 PAOLO ZARO  
 n° 119  
Sezione A  
 settore circoscrizionale

ARCHITETTO  
 NICOLA ZARO  
 n° 1562  
Sezione A  
 settore circoscrizionale

**CERTIFICAZIONE IDONEITA' STATICA AI SENSI art. 65 D.P.R. 380/01**  
**OPERE NON SOGGETTE A DENUNCIA**

I sottoscritti architetti

Paolo Zaro, nato a Treviso il 29/01/1943, cod. fisc. ZRA PLA 43A29 L407D, residente in Villorba (TV) 31020, Via Fagaré 2 e con studio professionale in Silea (TV) 31057, P.zza Europa 16, iscritto all'Ordine degli Architetti della Provincia di Treviso al n°.119 e

Nicola Zaro, nato a Treviso il 20/09/1973, cof. fisc. ZRA NCL 73P20 L407D, residente in Treviso 31100, Via G. Verga 5 e con studio professionale in Silea (TV) 31057, P.zza Europa 16, iscritto all'Ordine degli Architetti della Provincia di Treviso al n°.1562 e

**DICHIARANO**

che nell'ambito dei lavori eseguiti di cui alle DIA Spec. 822/05/AE del 21/04/2005 e Spec. 94/07/AE del 22/01/2007, non sono state interessate in alcun modo le strutture portanti dell'edificio esistente, né altresì ne sono state realizzate di nuove in quanto gli interventi edilizi si sono limitati a manutenzione straordinaria dei locali, oltre agli opportuni adeguamenti degli impianti tecnologici e rifacimento delle finiture interne.

Silea, il 15/01/2010

ORDINE degli ARCHITETTI PIANIFICATORI PAESAGGISTI CONSERVATORI della provincia di TREVISO  
PAOLO ZARO n° 119  
arch. Paolo Zaro  
sezione A settore architettura  
ARCHITETTO

arch. Nicola Zaro

ORDINE degli ARCHITETTI PIANIFICATORI PAESAGGISTI CONSERVATORI della provincia di TREVISO  
NICOLA ZARO n° 1562  
sezione A settore architettura  
ARCHITETTO

Rif. Pratica VV.F. n.  
7203

marca da  
bollo  
(solo sull'originale)

AL COMANDO PROVINCIALE DEI VIGILI DEL FUOCO DI  
**TREVISO**

Il sottoscritto [redacted] provincia  
domiciliato in cognome via D. Monterumici nome 50 31100 Treviso  
via - piazza TV [redacted] telefono C.F. [redacted]  
nella sua qualità di legale rappresentante  
qualifica rivestita (titolare, legale rappresentante, amministratore, etc.)  
della [redacted]  
con sede in ragione sociale ditta, impresa, ente, società viale Monte Grappa 27b 31100  
via - piazza Treviso comune TV provincia [redacted] telefono c.a.p.

**CHIEDE**

a codesto Comando Provinciale, ai sensi della legge 26/7/1965 n. 966, del DPR 29/7/1982 n. 577 e del DPR 12/1/1998 n. 37 di voler disporre l'esame del progetto allegato, presentato in duplice copia, al fine di ottenere il

**PARERE DI CONFORMITÀ ANTINCENDIO**

per i lavori di: modifica e ristrutturazione  
tipo di lavoro (nuovo insediamento, modifica, ampliamento, ristrutturazione, etc.)  
relativi all'attività: salone di esposizione ed officina di riparazione automobili  
tipo di attività (albergo, scuola, centrale termica, etc.)  
sita in viale Monte Grappa 27b 31100  
via - piazza Treviso comune TV provincia [redacted] telefono n. civico c.a.p.

individuata al n. 72 del decreto del Ministro dell'Interno 16/2/1982 e comprendente anche le attività di cui ai numeri 15 - 17 - 87 - 91 - 95 del decreto medesimo.

La documentazione tecnico progettuale è sottoscritta dal tecnico

Ing. Benedetti Alberto  
titolo professionale cognome nome  
iscritto all'Albo professionale dell'Ordine Treviso n. iscrizione 358  
provincia  
con domicilio in via Olivi 15  
via - piazza 31100 Treviso comune TV 0422432001 provincia telefono  
con ufficio in via A. Fogazzaro 5  
via - piazza 31100 Treviso comune n. civico

31100 Treviso

Spazio riservato al Comando Provinciale



Dipartimento dei Vigili del Fuoco del  
Soccorso Pubblico e della Difesa Civile  
**COM-TV**  
REGISTRO UFFICIALE - INGRESSO  
Prot. n. 0022000 del 26/11/2009

1

RICHIESTA DI PARERE DI CONFORMITÀ ANTINCENDIO  
da presentare in duplice copia di cui una in bollo

## SCHEDA INFORMATIVA GENERALE

**a) INFORMAZIONI GENERALI SULL'ATTIVITÀ PRINCIPALE E SULLE EVENTUALI ATTIVITÀ SECONDARIE SOGGETTE A CONTROLLO DI PREVENZIONE INCENDI**

- 15 ..... cisterna interrata di olio combustibile per riscaldamento
- 17 ..... deposito e rivendita di olio lubrificante per autoveicoli
- 72 ..... officina per la riparazione con capienza superiore a nove autoveicoli, ma in due discosti e separati edifici
- 87 ..... locali adibiti ad esposizione con superficie lorda superiore a 400 m<sup>2</sup>.  
Autosalone con capacità inferiore a 30 autoveicoli
- 91 ..... Generatori di calore ad olio combustibile
- 95 ..... Vani di ascensori
- .....
- .....
- .....

**b) INDICAZIONI DEL TIPO DI INTERVENTI IN PROGETTO: NUOVO INSEDIAMENTO O MODIFICA, AMPLIAMENTO O RISTRUTTURAZIONE DI ATTIVITÀ ESISTENTE**

Riordino ai fini della prevenzione incendi e ristrutturazione dell'esistente concessionaria autoveicoli FIAT con officina di riparazione e manutenzione ed allestimento dell'officina Lancia. Compartimentazione dell'area di esposizione e vendita rispetto all'officina.

.....

.....

.....

.....

.....

.....

.....

.....

.....

.....

*N.B.: La scheda informativa generale deve essere sempre riferita all'intero complesso, anche nei casi di modifiche o ampliamenti o ristrutturazioni di una parte dell'attività, o di richiesta di deroga.*

Allega i seguenti documenti :

Relazione tecnica (2 copie a firma di tecnico abilitato) relativa a (barrare una delle tre ipotesi corrispondente alla situazione ):

- per attività non regolate da specifiche disposizioni antincendio: individuazione dei pericoli di incendio; descrizione delle condizioni ambientali; valutazione qualitativa del rischio; compensazione del rischio incendio; gestione dell'emergenza.
- per attività regolate da specifiche disposizioni antincendio: dimostrazione dell'osservanza delle specifiche disposizioni tecniche di prevenzione incendi.
- x per ampliamenti o modifiche di attività esistenti: documentazione tecnica e grafica riferita alla parte oggetto dell'intervento ed alle relative correlazioni con l'esistente (scheda informativa e planimetria generale devono riguardare l'intero complesso).

Elaborati grafici (2 copie a firma di tecnico abilitato) preferibilmente nei formati non superiori ad A2 e piegati in A4 comprendenti: planimetria generale in scala (da 1:2000 a 1:200), a seconda delle dimensioni dell'insediamento, da cui risultano: ubicazione delle attività, accessibilità, distanze di sicurezza esterne, etc.; piante in scala da 1:50 a 1:200, a seconda delle dimensioni dell'edificio o locale dell'attività, relative a ciascun piano, con destinazione d'uso dei locali, indicazione uscite, attrezzature antincendio, impianti di sicurezza, etc; sezioni ed eventuali prospetti degli edifici in scala adeguata, tavole relative ad impianti e macchinari di particolare importanza ai fini della sicurezza antincendio.

Ricevuta di versamento n.  del  effettuato sul c/c postale n.  215319

intestato alla Tesoreria Provinciale dello Stato di  Treviso  ai sensi della legge 26 luglio

1965, n.966, per un totale di  € 793,81  così distinte:

attività n.	<input type="text"/> 15	tipologia <sup>(1)</sup>	<input type="text"/> 15.1	n. ore	<input type="text"/> 2	€	<input type="text"/> 88,00
attività n.	<input type="text"/> 17	tipologia <sup>(1)</sup>	<input type="text"/> 17.1	n. ore	<input type="text"/> 2	€	<input type="text"/> 88,00
attività n.	<input type="text"/> 72	tipologia <sup>(1)</sup>	<input type="text"/> 72.1	n. ore	<input type="text"/> 2	€	<input type="text"/> 88,00
attività n.	<input type="text"/> 87	tipologia <sup>(1)</sup>	<input type="text"/> 87.2	n. ore	<input type="text"/> 6	€	<input type="text"/> 264,00
attività n.	<input type="text"/> 91	tipologia <sup>(1)</sup>	<input type="text"/> 91.2	n. ore	<input type="text"/> 4	€	<input type="text"/> 176,00
attività n.	<input type="text"/> 95	tipologia <sup>(1)</sup>	<input type="text"/> 95.1	n. ore	<input type="text"/> 2	€	<input type="text"/> 88,00
totale n. ore					<input type="text"/> 18	€	<input type="text"/> 792,00

<sup>(1)</sup> specificare la dizione riportata nell'allegato VI al D.M. 4 maggio 1998 al fine di definire il numero di ore ed il relativo importo (quantitativo, capacità, capienza, superficie, potenzialità, etc.)

Altro

:


\_\_\_\_\_

Ulteriore eventuale indirizzo presso il quale si chiede di inviare la corrispondenza:

cognome		nome		
via - piazza	n. civico	a.p.	comune	provincia

26.11.2009

Data

 

**N.B.:** In caso di delega, ove la firma non sia apposta in presenza del pubblico ufficiale addetto alla ricezione del modello, la persona delegata deve allegare all'istanza una fotocopia del documento di riconoscimento del richiedente (DPR 445 del 28 dicembre 2000). In caso di inoltro dell'istanza a mezzo posta, deve essere allegata fotocopia del documento di riconoscimento del richiedente.

Spazio riservato al delegante	Spazio riservato al Comando Provinciale (da compilare solo in assenza di fotocopia del documento di riconoscimento del richiedente)
<p>Il sottoscritto per le procedure di cui alla presente istanza delega il/la sig. _____</p> <p>profes. _____</p> <p>domiciliato in <u>VIA LOUFEZUMKI</u></p> <p><u>50</u>   <u>31100</u>   <u>TRIVISO</u></p> <p>n. civico   a.p.   comune</p> <p><u>TV</u>   _____   _____</p> <p>provincia</p> <p><u>26/11/2009</u></p> <p>Data</p>	<p>Ai sensi dell'art. 3 del D.P.R. n. 403 del 20/10/1998, io sottoscritto _____ addetto incaricato con qualifica di _____ in data ____/____/____ a mezzo documento _____ n. _____ rilasciato in data ____/____/____ a _____ ho proceduto all'accertamento dell'identità personale del sig. _____ che ha qui apposto la sua firma alla mia presenza.</p> <p>Data ____/____/____ Firma _____</p>



**TERMOIDRAULICA**

**ANGELO SARAN & C. snc**

IMPIANTI IDRO - TERMO SANITARI  
GAS - CONDIZIONAMENTO



UNI EN ISO 9001:2000



VIALE MONTEGRAPPA N. 27B  
31100 - TREVISO

Ponzano V.to, 03/05/06

## **DICHIARAZIONI DI CONFORMITA'**

RELATIVA ALLA FORNITURA E POSA IN OPERA DEGLI IMPIANTI MECCANICI  
PRESSO FABBRICATO IN VIALE MONTEGRAPPA A TREVISO.

92-084  
2006

MINISTERO DELL'INDUSTRIA DEL COMMERCIO E DELL'ARTIGIANATO  
**DICHIARAZIONE DI CONFORMITA' DELL'IMPIANTO ALLA REGOLA D'ARTE**  
ART. 9 LEGGE N.46 DEL 5 MARZO 1990

scritto **SARAN ANGELO** titolare o legale rappresentante

l'impresa (ragione sociale) **SARAN ANGELO & C. S.N.C.**

erante nel settore **TERMOIDRAULICO**

la sede in via **DELLA LIBERTA'**

n. **6**

comune **PONZANO V.TO**

(prov. **TV**)

l. **0422/969062**

Partita IVA **01834260265**

iscritta nel registro delle ditte (R.D.20.9.1934,n.2011) della  
camera C.I.A.A.di **TREVISO**

n. **171585**

iscritta all'albo provinciale delle imprese artigiane  
(legge 8.8.1985,n.443) di **TREVISO**

n. **0055783**

esecutrice dell'impianto (descriz. schematica) **DI RISCALDAMENTO**

eseso come:  nuovo impianto  trasformazione  ampliamento  manutenzione straordinaria  altro

Per gli impianti a gas specificare il tipo di gas distribuito: canalizzato della I, II, III famiglia; GPL da recipienti mobili; GPL da serbatoio fisso

ommissionato da: [redacted] installato nei locali siti

il comune di: **TREVISO** (prov. **TV**) via **MONTEGRAPPA**

**27B** scala piano interno di proprietà di (nome, cognome o ragione sociale e indirizzo)

[redacted] **DIA N.822/05/AE DEL 21/04/05**

in edificio edibito ad uso:  industriale  civile  commercio  altri usi;

**DICHIARA**

nto la propria responsabilità che l'impianto è stato realizzato in modo conforme alla regola dell'arte, secondo quanto previsto  
ll'art.7 della legge n. 46/1990, tenuto conto delle condizioni di esercizio e degli usi a cui è destinato l'edificio, avendo in  
rticolare:

rispettato il progetto (per impianti con obbligo di progetto, ai sensi dell'art. 6 della legge n. 46/1990);

seguito la normativa tecnica applicabile all'impiego: **UNI 8199-10344-10345**

installato componenti e materiali costruiti a regola d'arte e adatti al luogo di installazione, art. 7 della legge n. 46/1990;

controllato l'impianto ai fini della sicurezza e della funzionalità con esito positivo, avendo eseguito le verifiche richieste  
dalle norme e dalle disposizioni di legge;

llevati obbligatori:

progetto (solo per impianto con obbligo di progetto);

relazione con tipologie dei materiali utilizzati;

schema di impianto realizzato;

riferimento a dichiarazioni di conformità precedenti o parziali, già esistenti;

copia di certificato di riconoscimento dei requisiti tecnico-professionali.

llegati facoltativi:

**DECLINA**

gni responsabilità per sinistri a persone o a cose derivanti da manomissione dell'impianto da parte di terzi ovvero da carenze  
i manutenzione o riparazione.

ata **03/05/2006**

Il dichiarante \_\_\_\_\_  
(timbro e firma)

**SARAN ANGELO & C. snc**  
IMPIANTI TERMO- SANITARI - GAS  
Via della Libertà 6 - Tel. 0422.969062  
31050 PONZANO VENETO (Treviso)  
Partita IVA e Cod.fisc.: 01834260265  
info@saran.it

AVVERTENZE PER IL COMMITTENTE (responsabilità del committente o del proprietario) L.46/1990, art.10

sottoscritto \_\_\_\_\_ committente dei lavori dichiara di aver ricevuto n° 4 copie della presente  
redata degli allegati indicati.

ta \_\_\_\_\_ firma \_\_\_\_\_

COPIA PER IL COMMITTENTE

1

MINISTERO DELL'INDUSTRIA DEL COMMERCIO E DELL'ARTIGIANATO  
DICHIARAZIONE DI CONFORMITA' DELL'IMPIANTO ALLA REGOLA D'ARTE  
ART. 9 LEGGE N.46 DEL 5 MARZO 1990

sottoscritto **SARAN ANGELO**  
dell'impresa (ragione sociale) **SARAN ANGELO & C. S.N.C.**  
operante nel settore **TERMOIDRAULICO**  
con sede in via **DELLA LIBERTA'**  
comune **PONZANO V.TO**  
Tel. **0422/969062**

titolare o legale rappresentante

n. **6**  
(prov. **TV**)

Partita IVA **01834260265**

iscritta nel registro delle ditte (R.D.20.9.1934,n.2011) della  
camera C.I.A.A.di **TREVISO**

n. **171585**

iscritta all'albo provinciale delle imprese artigiane  
(legge 8.8.1985,n.443) di **TREVISO**

n. **0055783**

esecutrice dell'impianto (descriz. schematica) **DI CONDIZIONAMENTO**

inteso come:  nuovo impianto  trasformazione  ampliamento  manutenzione straordinaria  altro

N.B.- Per gli impianti a gas specificare il tipo di gas distribuito: canalizzato della I, II, III famiglia; GPL da recipienti mobili; GPL da serbatoio fisso

commissionato da: [redacted] installato nei locali siti

nel comune di: **TREVISO** (prov. **TV**) via **MONTEGRAPPA**

n. **27B** scala piano interno di proprietà di (nome, cognome o ragione sociale e indirizzo)

[redacted] - **DIA N.822/05/AE DEL 21/04/05**

in edificio edibito ad uso:  industriale  civile  commercio  altri usi;

**DICHIARA**

sotto la propria responsabilità che l'impianto è stato realizzato in modo conforme alla regola dell'arte, secondo quanto previsto dall'art.7 della legge n. 46/1990, tenuto conto delle condizioni di esercizio e degli usi a cui è destinato l'edificio, avendo in particolare:

- rispettato il progetto (per impianti con obbligo di progetto, ai sensi dell'art. 6 della legge n. 46/1990);
- seguito la normativa tecnica applicabile all'impiego: **UNI 10339-7939-10348-1264**
- installato componenti e materiali costruiti a regola d'arte e adatti al luogo di installazione, art. 7 della legge n. 46/1990;
- controllato l'impianto ai fini della sicurezza e della funzionalità con esito positivo, avendo eseguito le verifiche richieste dalle norme e dalle disposizioni di legge;

Allegati obbligatori:

- progetto (solo per impianto con obbligo di progetto);
- relazione con tipologie dei materiali utilizzati;
- schema di impianto realizzato;
- riferimento a dichiarazioni di conformità precedenti o parziali, già esistenti;
- copia di certificato di riconoscimento dei requisiti tecnico-professionali.

Allegati facoltativi:

**DECLINA**

ogni responsabilità per sinistri a persone o a cose derivanti da manomissione dell'impianto o da carenze di manutenzione o riparazione.

data **03/05/2006**

Il dichiarante \_\_\_\_\_  
(timbro e firma)

**SARAN ANGELO & C. Snc**  
IMPIANTI TERMO- SANITARI- GAS  
Via della Libertà 6 - Tel. 0422.969062  
31050 PONZANO VENETO (Treviso)  
Partita IVA e Cod.Fisc.: 01834260265  
info@saran.it

AVVERTENZE PER IL COMMITTENTE (responsabilità del committente o del proprietario) L.46/1990, art.16

Il sottoscritto \_\_\_\_\_ committente dei lavori dichiara di aver ricevuto n° 4 copie della presente  
orredata degli allegati indicati.

data \_\_\_\_\_ firma \_\_\_\_\_

COPIA PER IL COMMITTENTE

MINISTERO DELL'INDUSTRIA DEL COMMERCIO E DELL'ARTIGIANATO  
DICHIARAZIONE DI CONFORMITA' DELL'IMPIANTO ALLA REGOLA D'ARTE  
ART. 9 LEGGE N.46 DEL 5 MARZO 1990

sottoscritto **SARAN ANGELO**  
dell'impresa (ragione sociale) **SARAN ANGELO & C. S.N.C.**

titolare o legale rappresentante

operante nel settore **TERMOIDRAULICO**

con sede in via **DELLA LIBERTA'**

n. **6**

comune **PONZANO V.TO**

(prov. **TV**)

Tel. **0422/969062**

Partita IVA **01834260265**

iscritta nel registro delle ditte (R.D.20.9.1934,n.2011) della  
camera C.I.A.A.di **TREVISO**

n. **171585**

iscritta all'albo provinciale delle imprese artigiane  
(legge 8.8.1985,n.443) di **TREVISO**

n. **0055783**

esecutrice dell'impianto (descriz. schematica) **IMPIANTO IDRICO SANITARIO**

inteso come:  nuovo impianto  trasformazione  ampliamento  manutenzione straordinaria  altro

N.B. - Per gli impianti a gas specificare il tipo di gas distribuito: canalizzato della I, II, III famiglia; GPL da recipienti mobili; GPL da serbatoio fisso

co. missionato da [redacted] installato nei locali siti

nel comune di: **TREVISO**

(prov. **TV**) via **MONTEGRAPPA**

n. **27B** scala piano interno di proprietà di (nome, cognome o ragione sociale e indirizzo)

- **DIA N.822/05/AE DEL 21/04/05**

in edificio edibito ad uso:  industriale  civile  commercio  altri usi;

**DICHIARA**

sotto la propria responsabilità che l'impianto è stato realizzato in modo conforme alla regola dell'arte, secondo quanto previsto dall'art.7 della legge n. 46/1990, tenuto conto delle condizioni di esercizio e degli usi a cui è destinato l'edificio, avendo in particolare:

rispettato il progetto (per impianti con obbligo di progetto, ai sensi dell'art. 6 della legge n. 46/1990);

seguito la normativa tecnica applicabile all'impiego: **UNI 9182-9183**

installato componenti e materiali costruiti a regola d'arte e adatti al luogo di installazione, art. 7 della legge n. 46/1990;

controllato l'impianto ai fini della sicurezza e della funzionalità con esito positivo, avendo eseguito le verifiche richieste dalle norme e dalle disposizioni di legge;

Allegati obbligatori:

progetto (solo per impianto con obbligo di progetto);

relazione con tipologie dei materiali utilizzati;

schema di impianto realizzato;

riferimento a dichiarazioni di conformità precedenti o parziali, già esistenti;

copia di certificato di riconoscimento dei requisiti tecnico-professionali.

Allegati facoltativi:

**DECLINA**

ogni responsabilità per sinistri a persone o a cose derivanti da manomissione dell'impianto da parte di terzi ovvero da carenze di manutenzione o riparazione.

data **03/05/2006**

Il dichiarante \_\_\_\_\_  
(timbro e firma)

**SARAN ANGELO & C. snc**  
IMPIANTI TERMO - SANITARI - GAS  
Via della Libertà 6 - Tel. 0422.969062  
31050 PONZANO VENETO (Treviso)  
Partita IVA e Cod.Fisc.: 01834260265  
info@saran.it

AVVERTENZE PER IL COMMITTENTE (responsabilità del committente o del proprietario) L.46/1990, art.10

Il sottoscritto \_\_\_\_\_ committente dei lavori dichiara di aver ricevuto n° 4 copie della presente corredata degli allegati indicati.

data \_\_\_\_\_

firma \_\_\_\_\_

COPIA PER IL COMMITTENTE

1

Spett.le

31100 TREVISO (TV)

**DICHIARAZIONE DI CONFORMITA' DELL'IMPIANTO ALLA REGOLA DELL'ARTE**  
**DM 20/02/92, G.U. n. 49 del 28/2/92**  
(Rif. U.T. 07/326)

Il sottoscritto BRUNO VIDOR legale rappresentante dell'impresa ELETTRICITA' PILON S.r.l. operante nel settore "Installazione impianti elettrici" con sede in Viale della Repubblica n. 42 VILLORBA (TV) P. IVA 00285060265, telefono 0422-421596, iscritta nel registro delle Ditte (R.D. 20.09.1934 n. 2011) della Camera C.I.A.A. di Treviso al n. 108711, esecutrice degli impianti elettrici e speciali di un fabbricato adibito a deposito, uffici e sistemazioni esterne.

intesi come:  nuovo impianto;  trasformazione;  ampliamento;  manutenzione straordinaria;  
 altro (1)

commissionato da:

installato presso:

di proprietà:

adibito ad uso  industriale;  civile (2);  commercio;  altri usi:

**DICHIARA**

sotto la propria personale responsabilità, che l'impianto è stato realizzato in modo conforme alla regola dell'arte, secondo quanto previsto dall'art. 7 della Legge n. 46/1990, tenuto conto delle condizioni di esercizio e degli usi a cui è destinato l'edificio, avendo in particolare:

- rispettato il progetto;
- seguito la norma tecnica applicabile all'impiego (3): CEI 64-8, Legge 186/68, DPR 547/55;
- installato componenti e materiali costruiti a regola d'arte e adatti al luogo d'installazione - Art. 7 Legge 46/90;
- controllato l'impianto ai fini della sicurezza e della funzionalità con esito positivo, avendo eseguito le verifiche richieste dalle norme e dalle disposizioni di Legge.

Allegati obbligatori:

- progetto (solo per impianto con l'obbligo di progetto) (4);
- relazione con tipologie dei materiali utilizzati (5);
- schema di impianto realizzato (6);
- riferimento a dichiarazioni di conformità precedenti o parziali, già esistenti (7);
- copia del certificato di riconoscimento dei requisiti tecnico-professionali.

Allegati facoltativi (8):

**DECLINA**

ogni responsabilità per sinistri a persone o a cose derivanti da manomissione dell'impianto da parte di terzi ovvero da carenze di manutenzione o riparazione.

Villorba (TV), il 31 dicembre 2007


ELETTRICITA' PILON S.r.l.  
Il Responsabile Tecnico

ELETTRICITA' PILON S.r.l.  
Il Legale Rappresentante

AVVERTENZE PER IL COMMITTENTE: responsabilità del committente o del proprietario - Legge 46/1990, art. 10 (9).

- Superfici commerciali = 665,00 mq
- Superfici per uffici ed archivi = 57,00 mq

PIAZZALE INTERNO

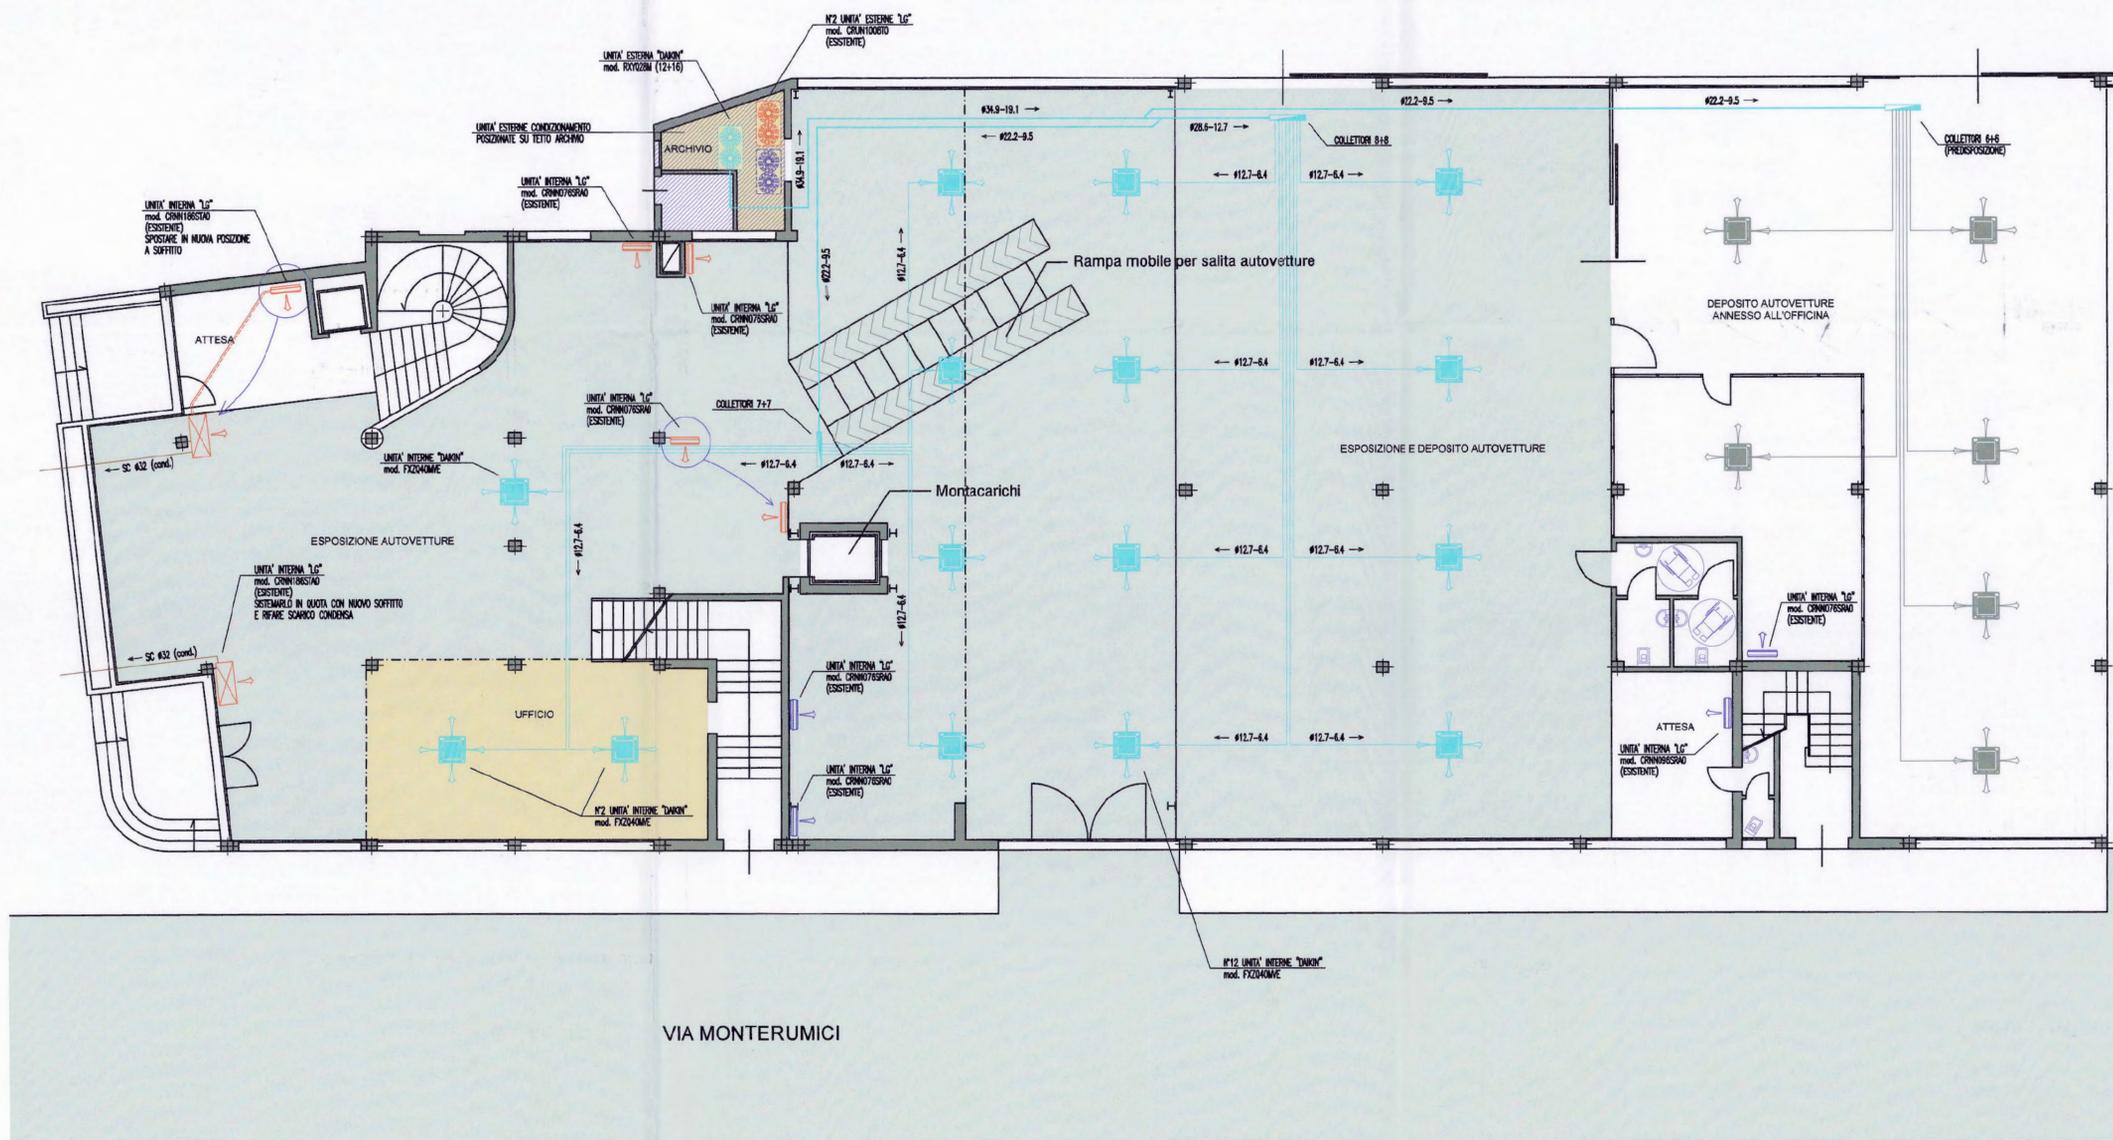

**SARAN ANGELO & C. snc**  
 IMPIANTI TERMO - SANITARI - GAS  
 Via della Libertà 6 - Tel. 0422/969062  
 31050 PONZANO VENETO (Treviso)  
 Partita IVA e Cod. Fisc.: 0183260265  
 info@saran.it

Committente: C/05-087				
Oggetto: IMPIANTO DI CLIMATIZZAZIONE ZONA VENDITA				
IMPIANTI MECCANICI				
Scala:	Data inizio:	Data fine:	Aggiornamenti:	N° tav.:
1:100	27.06.05			1

STATO MODIFICATO - PIANTA PIANO TERRA - 1:100

**AS** IMPIANTI IDRO-TERMO SANITARI  
 GAS - CONDIZIONAMENTO

**TERMOIDRAULICA**  
**ANGELO SARAN & C. snc**

31050 PONZANO VENETO (TV)  
 Via della Libertà 6  
 Tel. 0422/969062 - 967190  
 Fax 0422/967258  
 E-mail: angelo.saran@virgilio.it

**LS**

**P. Ing. SARAN LUCA**  
 progettazioni termotecniche

P.I. 03395180262  
 31050 PONZANO VENETO (TV)  
 Via della Libertà 6  
 Tel. 0422/969062 - 967190  
 Fax 0422/967258  
 E-mail: angelo.saran@virgilio.it