

MODULARIO
r. rig. rend. 497




MINISTERO DELLE FINANZE
DIREZIONE GENERALE DEL CATASTO E DEI SS.TT.EE.
CATASTO EDILIZIO URBANO (RDL 13-4-1939, n. 652)

MOD. **BN** (CEU)

LIRE
385

Planimetria di u.i.u. in Comune di ARCADE via DON G. TOGNANA civ.

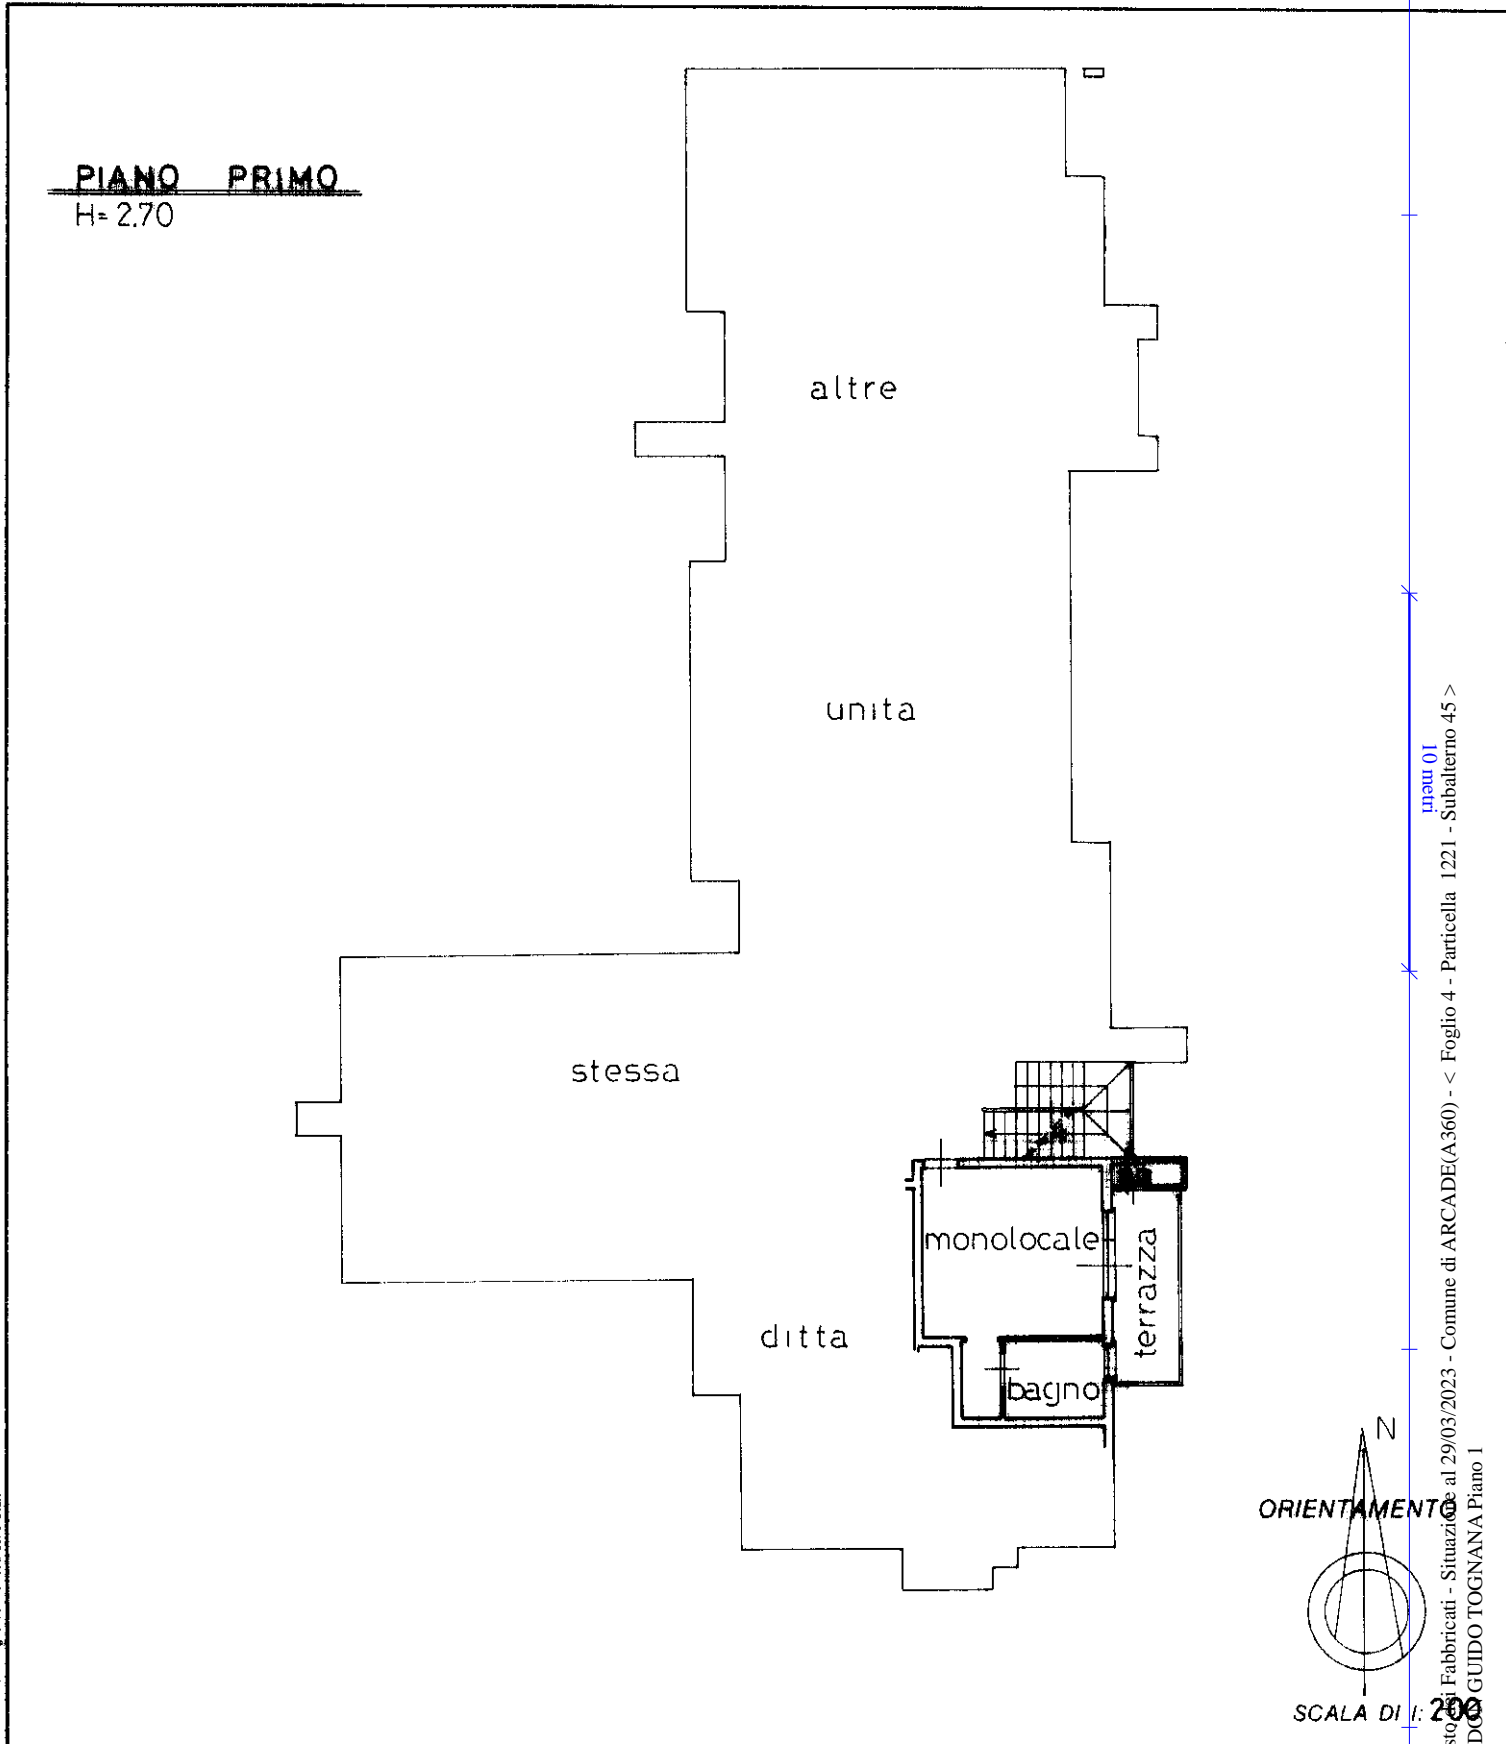


Roma - Istituto Poligrafico e Zecca dello Stato - P.V.

manu 01
Catasto di Fabbricati - Situazione al 29/03/2023 - Comune di ARCADE(A360) - < Foglio 4 - Particella 1221 - Subalterno 45 >
VIA GUIDO TOGNANA Piano I

Dichiarazione di N.C.
 Ultima Denuncia di variazione
 Identificativi catastali
 n. 1221 sub 45

Compilata dal **GEOMETRA**
 (Titolo, cognome e nome)
BORSOI LORIS
 iscritto all'albo dei **GEOMETRI**
 della provincia di **TREVISO** n. 2010
 data **05/04/93** Firma

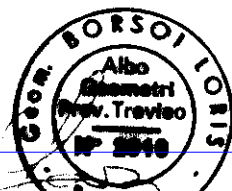

RISERVATO ALL'UFFICIO