

MODULARIO
F. rig. rend. 497




MINISTERO DELLE FINANZE
DIREZIONE GENERALE DEL CATASTO E DEI SS.TT.EE.
CATASTO EDILIZIO URBANO (RDL 13-4-1939, n. 652)

MOD. BN (CEU)


LIRE
385

Planimetria di u.i.u. in Comune di **ARCADE** via **DON G. TOGNANA** civ.

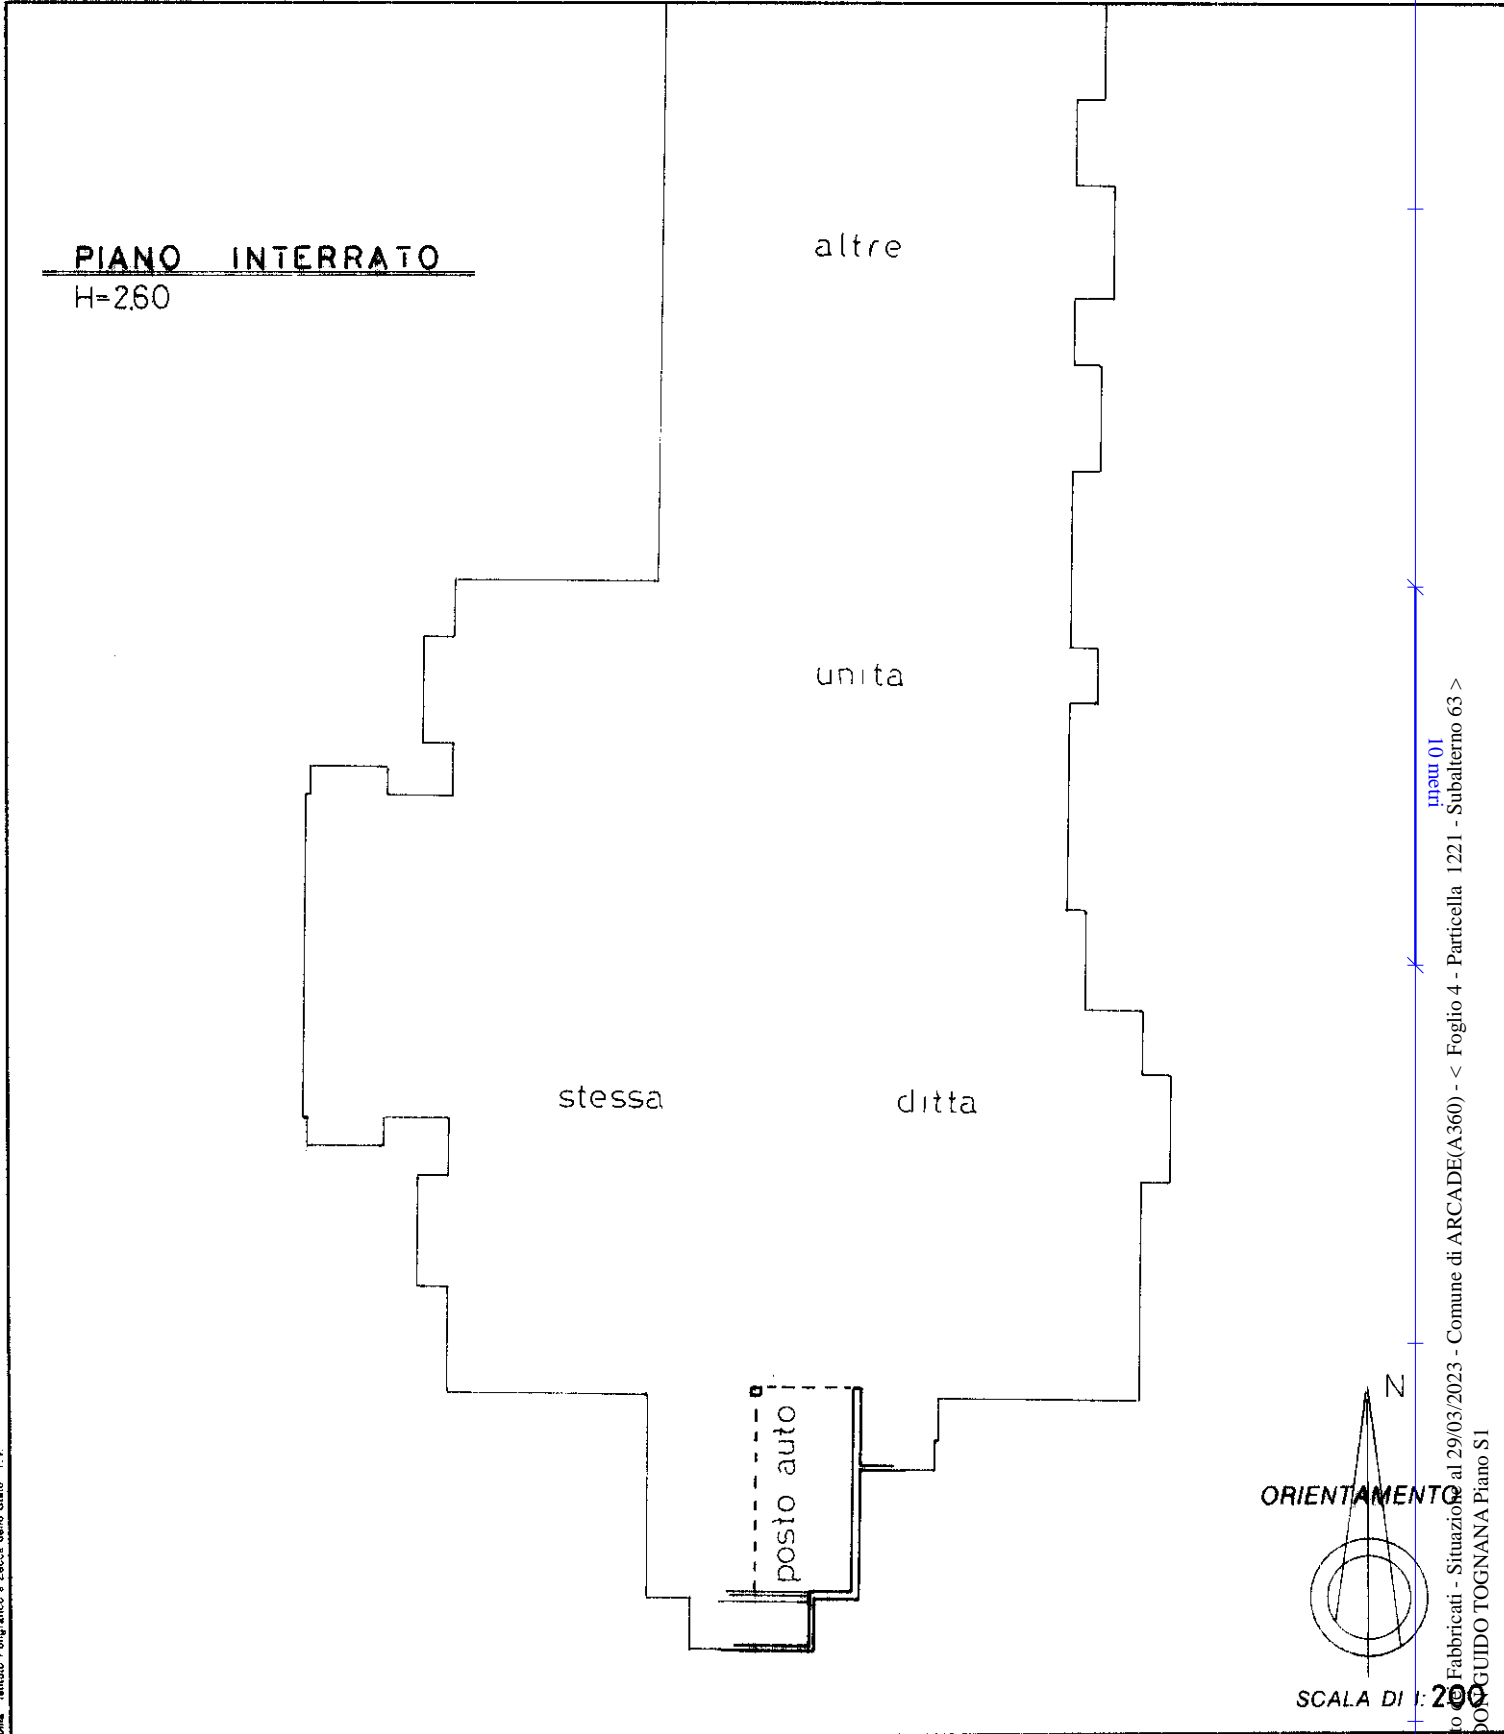

Roma - Istituto Poligrafico e Zecca dello Stato - P.V.

manu 01
Catasto Fabbricati - Situazione al 29/03/2023 - Comune di ARCADE(A360) - < Foglio 4 - Particella 1221 - Subalterno 63 >
VIA DON GUIDO TOGNANA Piano S1

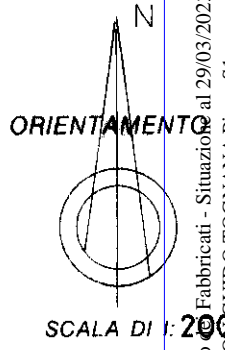

Dichiarazione di N.C.
Ultima planimetria di variazione

Compilata dal **GEOM. BORSOI LORIS**
(Titolo, cognome e nome)
GEOMETRI



RISERVATO ALL'UFFICIO

Data presentazione: 03/05/1993 - Data: 29/03/2023 - n. T386277 - Richiedente: TSSLNZ57R02F443C
Totale schede: 1 - Formato di acquisizione: A4 (210x297) - Formato stampato: A4 (210x297) della provincia di **TREVISO**
n. **1221** sub **63**
data **05.04.93** Firma