



PIANO QUARTO

PIANO TERRA

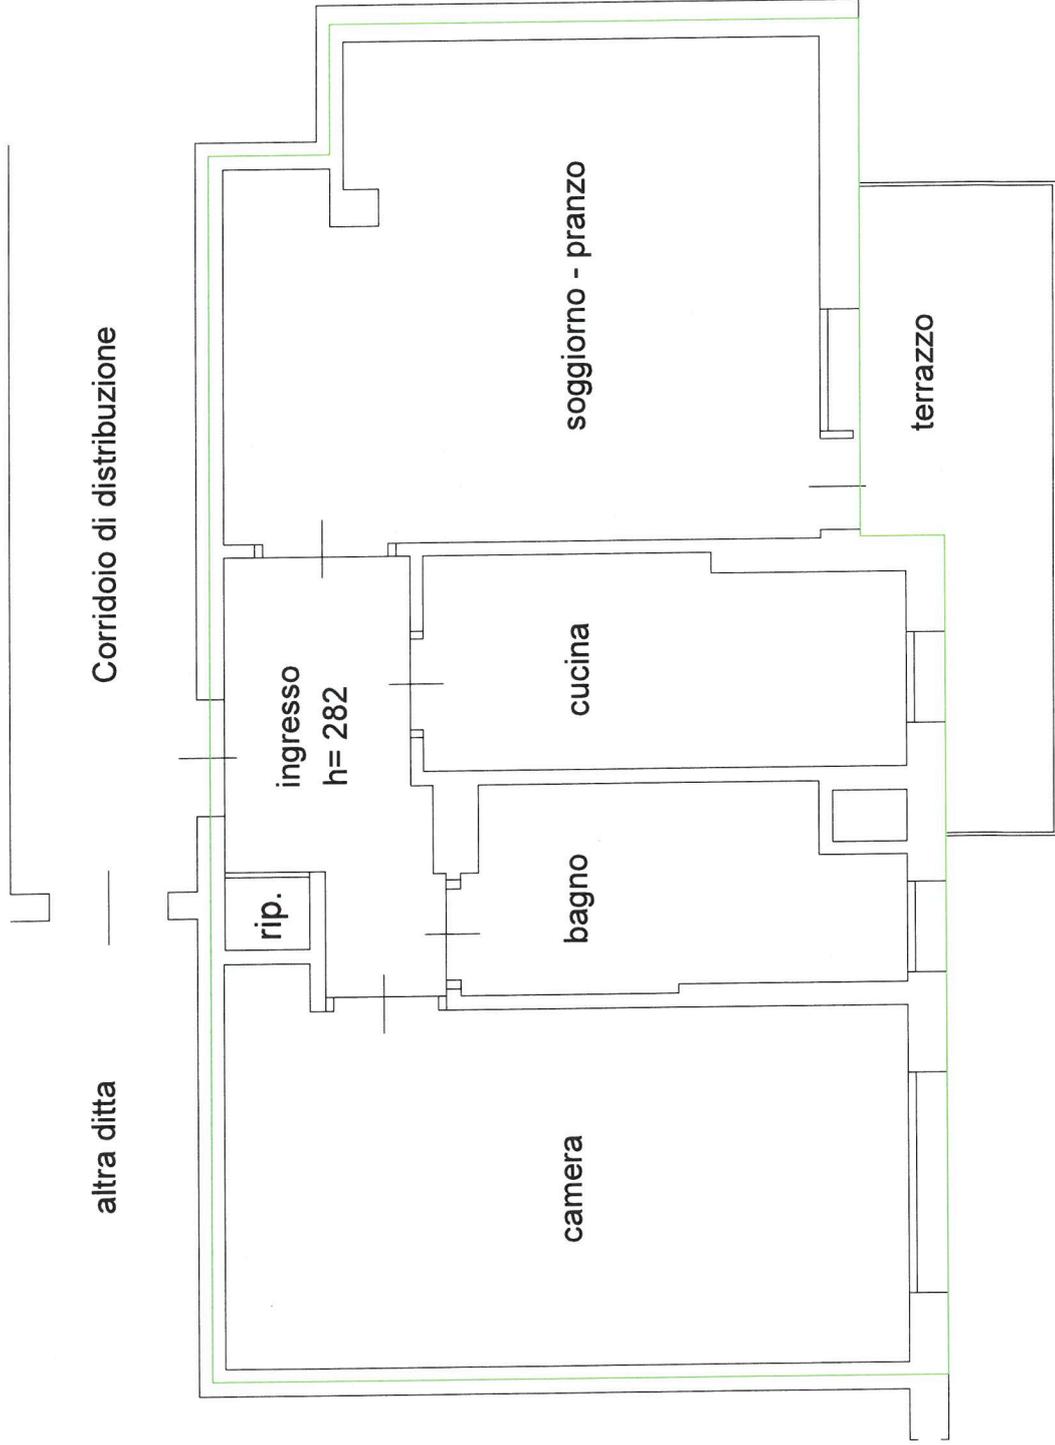

Mod. B (Nuovo Catasto Edilizio Urbano)

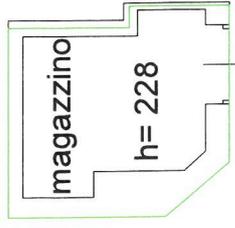

MINISTERO DELLE FINANZE
DIREZIONE GENERALE DEL CATASTO E DEI SERVIZI TECNICI ERARIALI

NUOVO CATASTO EDILIZIO URBANO

(R. DECRETO LEGGE 13 APRILE 1939, N. 652)


Planimetria dell'immobile situato nel Comune di **CONEGLIANO** Via **Caronelli**

Ditta **[REDACTED]**
Allegata alla dichiarazione presentata all'Ufficio Tecnico Erariale di **TREVISO**

Sub. 65

P. QUARTO

LE PARTI COMUNI
NON SONO
RASTERIZZATE
PER MOTIVI
TECNICI (RADEX)

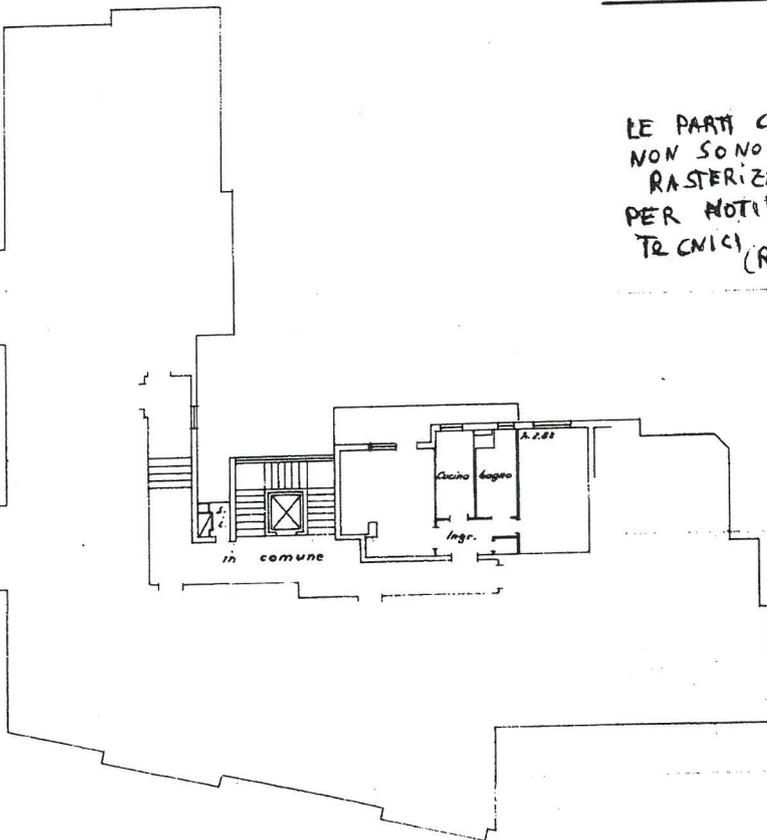

ORIENTAMENTO



SCALA DI 1:200

SPAZIO RISERVATO PER LE ANNOTAZIONI D'UFFICIO

DATA
PROT. N°

X

E
4
626
54



Compilata dal **[REDACTED]**
(Titolo, nome e cognome del tecnico)

Iscritto all'Albo de
della Provincia di **[REDACTED]**

Data **[REDACTED]**

Firma: **[REDACTED]**

ELIOGRAFIA 4 S TREVISO

Ultima planimetria in atti



MOD. B (Nuovo Catasto Edilizio Urbano)



MINISTERO DELLE FINANZE DIREZIONE GENERALE DEL CATASTO E DEI SERVIZI TECNICI ERARIALI NUOVO CATASTO EDILIZIO URBANO


(R. DECRETO-LEGGE 12 APRILE 1959, N. 652)

Planimetria dell'immobile situato nel Comune di CONEGLIANO Via Caronelli

236
63

Ditta [REDACTED]

Allegata alla dichiarazione presentata all'Ufficio Tecnico Erariale di TREVI/O Sub. 19 parte

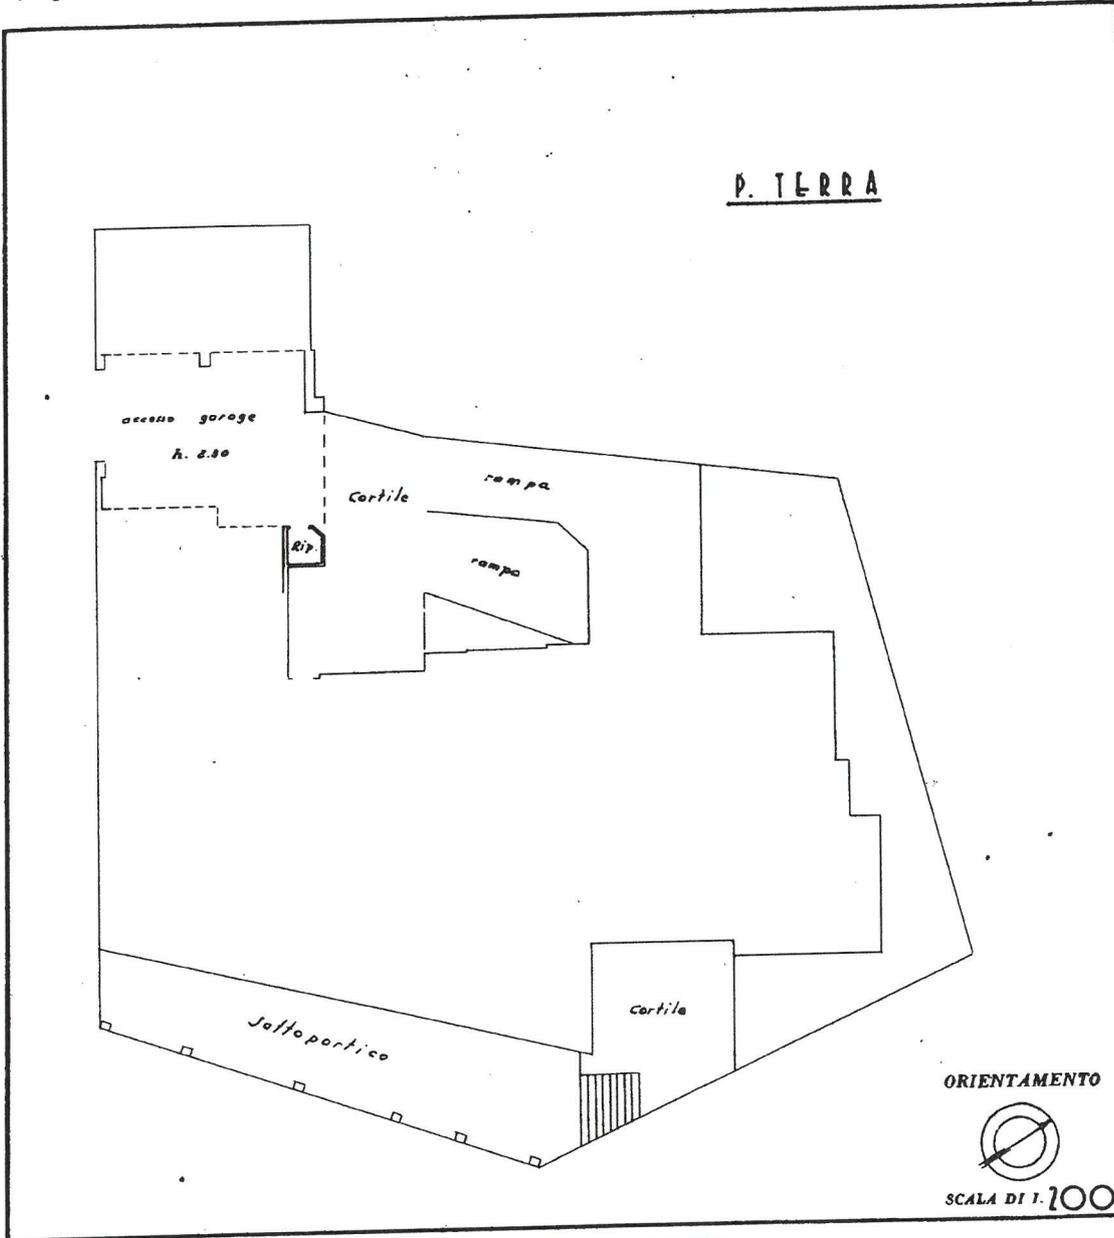

SPAZIO RISERVATO PER LE ANNOTAZIONI D'UFFICIO

DATA
PROT. N°

E
4
626
63



Compilata dal [REDACTED]

Iscritto all'Albo de [REDACTED]
della Provincia di [REDACTED]

DATA [REDACTED]
Firma: [REDACTED]

U. K. P. - Treviso

Ultima planimetria in atti

Firmato



