

MODULARIO
F. rig. rend. 487




MINISTERO DELLE FINANZE
DIPARTIMENTO DEL TERRITORIO
CATASTO EDILIZIO URBANO (RDL 13-4-1939, n. 652)

MOD. BN (CEU)

LIRE
200

Planimetria di u.i.u. in Comune di **CAVASO DEL TOMBA** via **VALCAVASIA** civ.

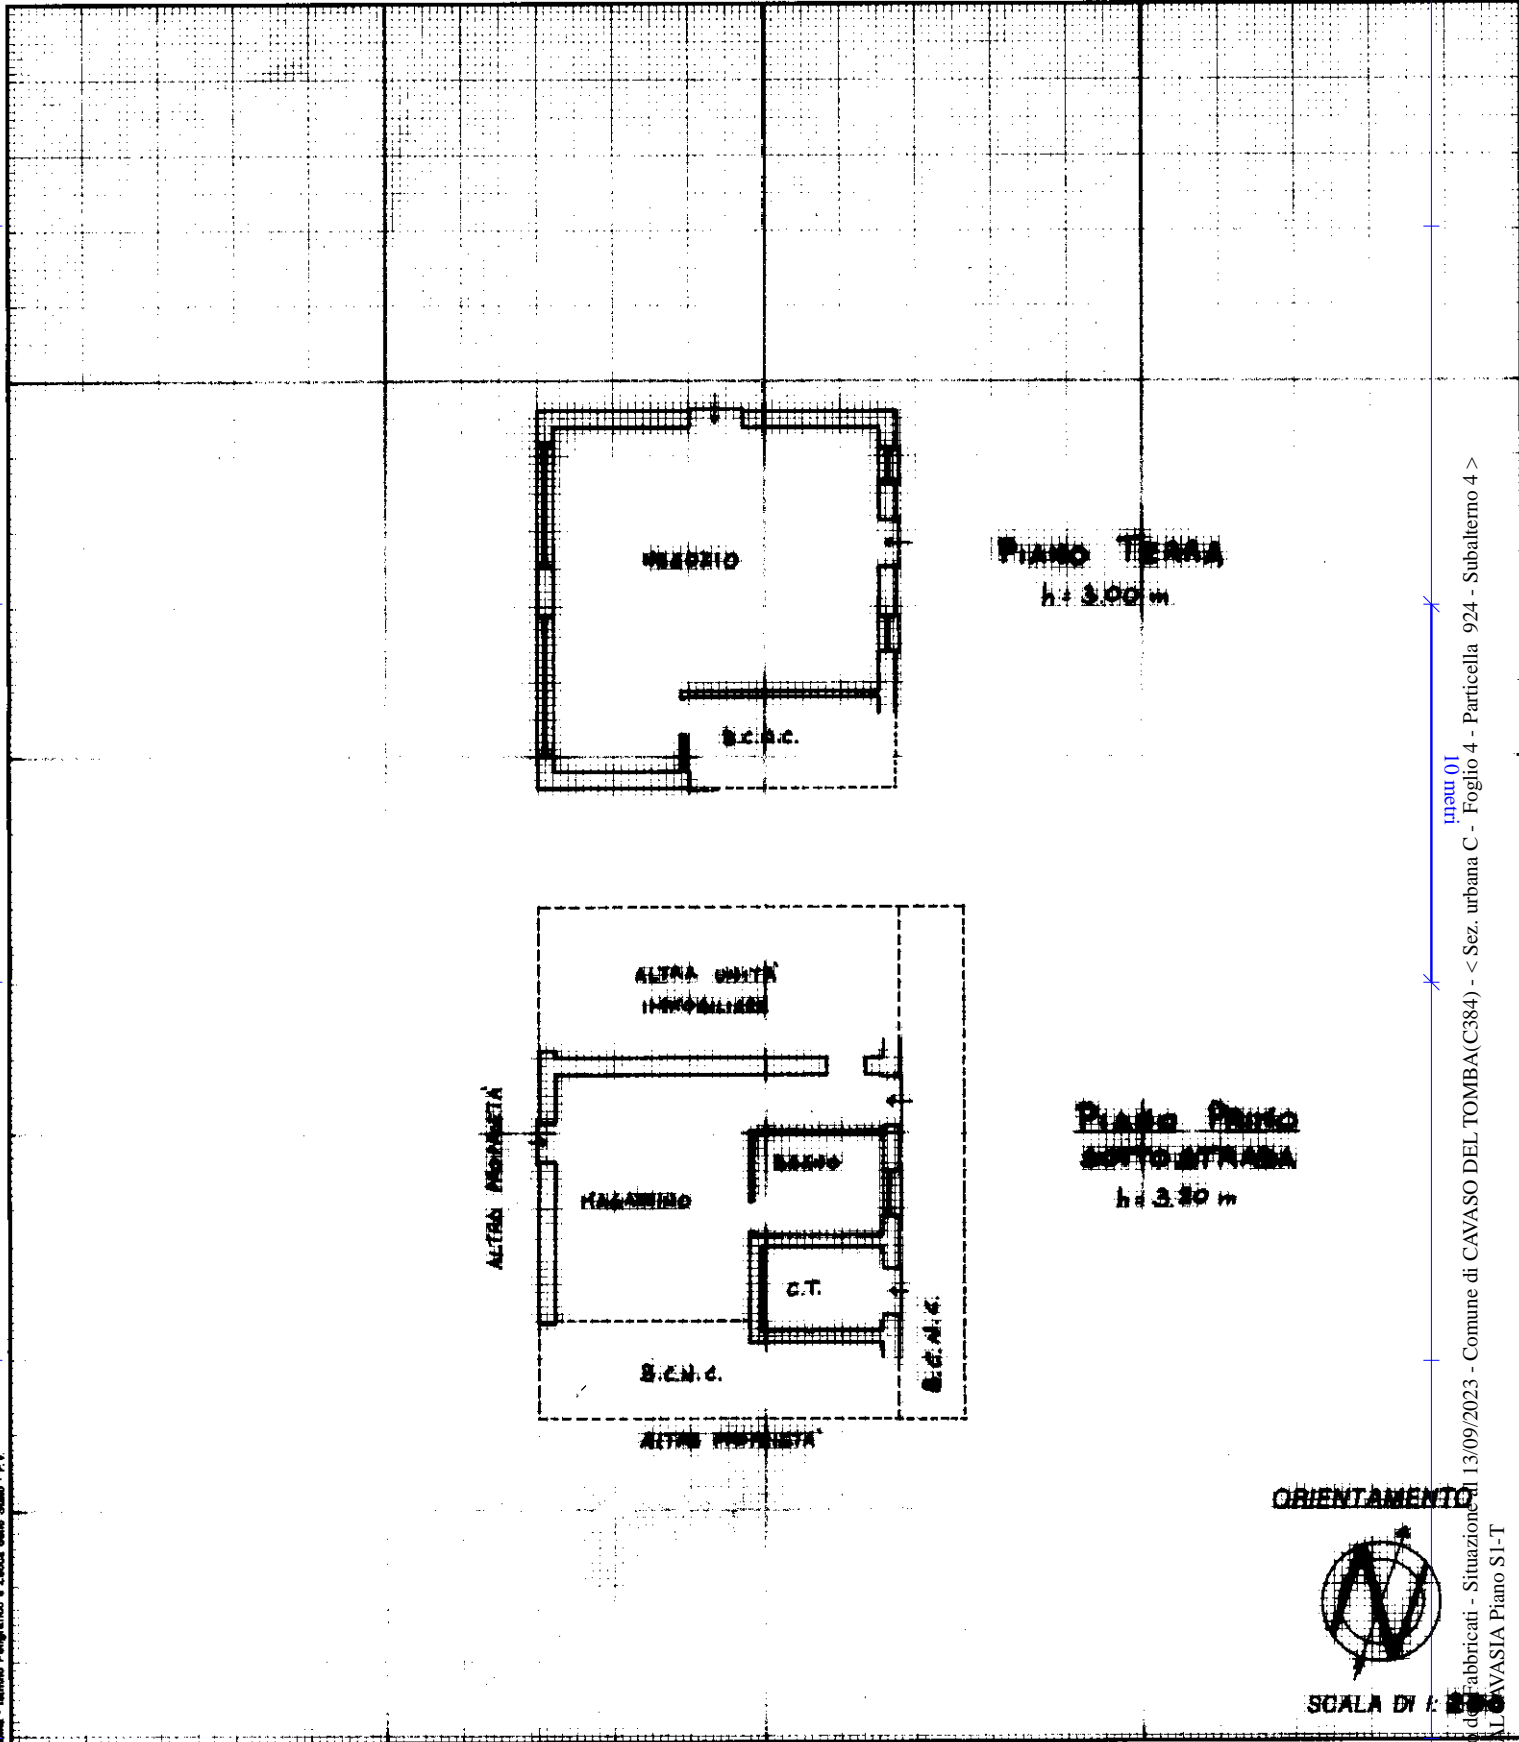

Catasto di Fabbricati - Situazione al 13/09/2023 - Comune di CAVASO DEL TOMBA (C384) - < Sez. urbana C - Foglio 4 - Particella 924 - Subalterno 4 >
Via VALCAVASIA Piano S1-T

Nome Istituto Poligrafico e Zecca dello Stato - P.V.


Dichiarazione di N.C.
Denuncia di variazione

Compilata dal **GEOMETRA**
(Titolo, cognome e nome)

RISERVATO ALL'UFFICIO

Data presentazione: 10/05/2000 - Data: 13/09/2023 - n. T29803 - Richiedente:
Totale schede: F: Formato di acquisizione: A4
n. **924** sub. **4**

iscritto all'albo dei **GEOMETRI**
della Provincia di **TRENTINO**
data **21 DIC 1999** Firma

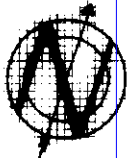

SCALA DI 1:100