


1000
 30 940 30 10 30 550 30
 30 350 30 350 30 170 30 200 30 400 10 190 10 190

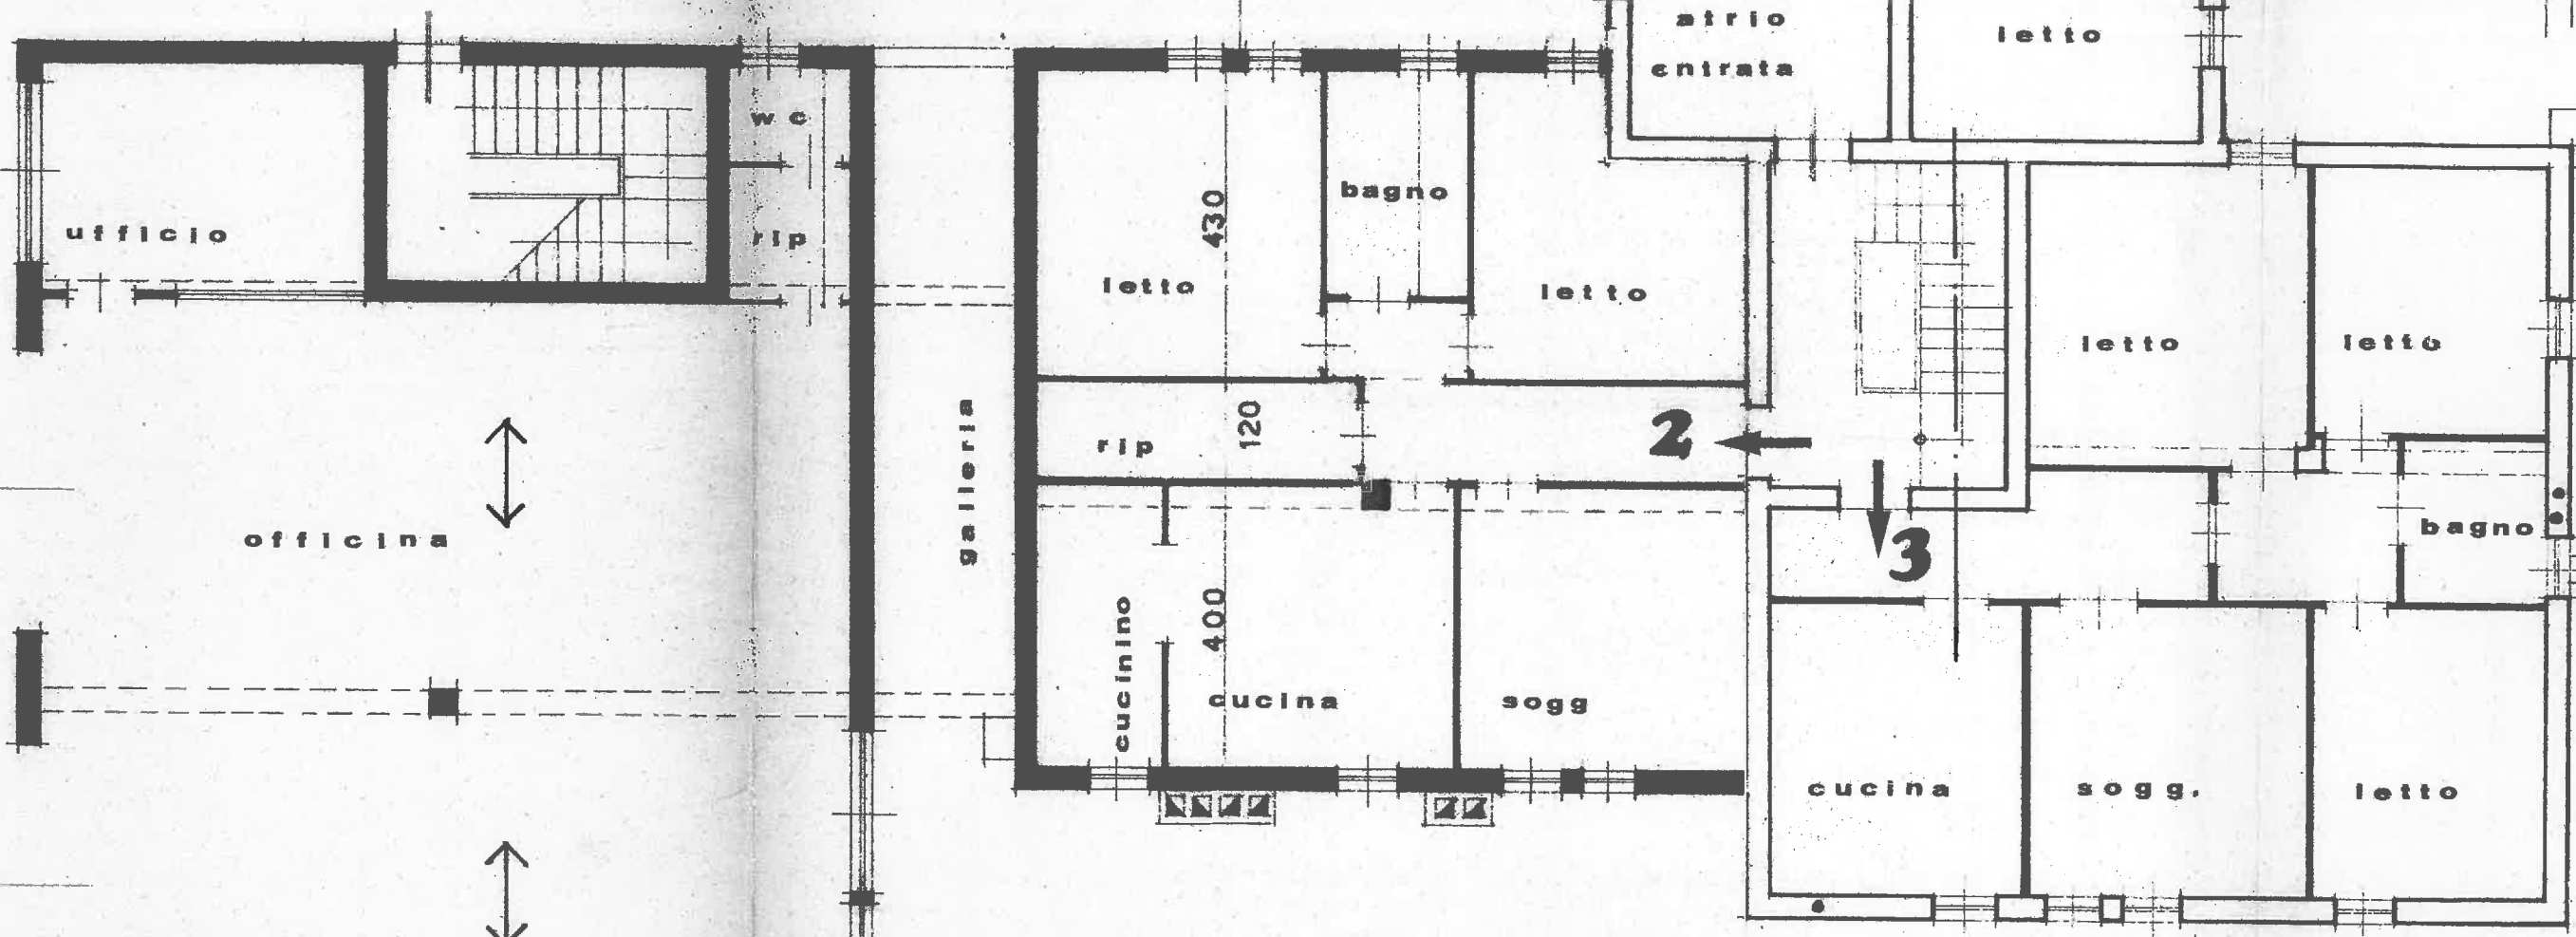

COMUNE DI SAN ZENONE DEGLI EZZELINI

Provincia di Treviso

VISTO: SI APPROVA

Lic. n° 33 II 11 MAR. 1977

IL SINDACO

[Handwritten signature]

PIANTA PIAN