ALLEG. 7

Agenzia del Territorio
CATASTO FABBRICATI
Ufficio Provinciale di
Treviso

Dichiarazione protocollo n. del

Planimetria di u.i.u. in Comune di Crocetta Del Montello

Via G. Fantin civ.

Identificativi Catastali:
Sezione: B
Foglio: 7
Particella: 361
Subalterno: 6

Compilata da:
Bressan Gianpaolo

Iscritto all'albo:
Geometri

Prov. Treviso N. 1881

Scheda n. 1 Scala 1:200

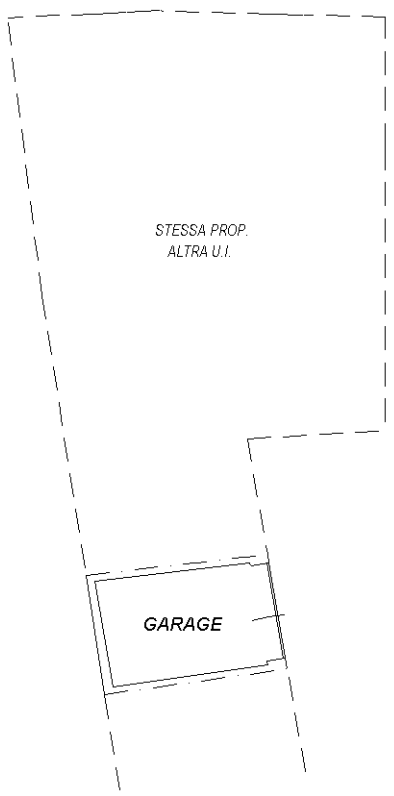

PIANTA PIANO TERRA
H/m= 2.91 ml

N

Catasto dei Fabbricati - Situazione al 17/08/2021 - Comune di CROCETTA DEL MONTELLO (C670) - < Sez.Urb.: B - Foglio: 7 - Particella: 361 - Subalterno: 6 >
VIA G. FANTIN piano: T;