


Allegato 3 - Bene 4
Rilievo Stato di fatto
scala 1:200

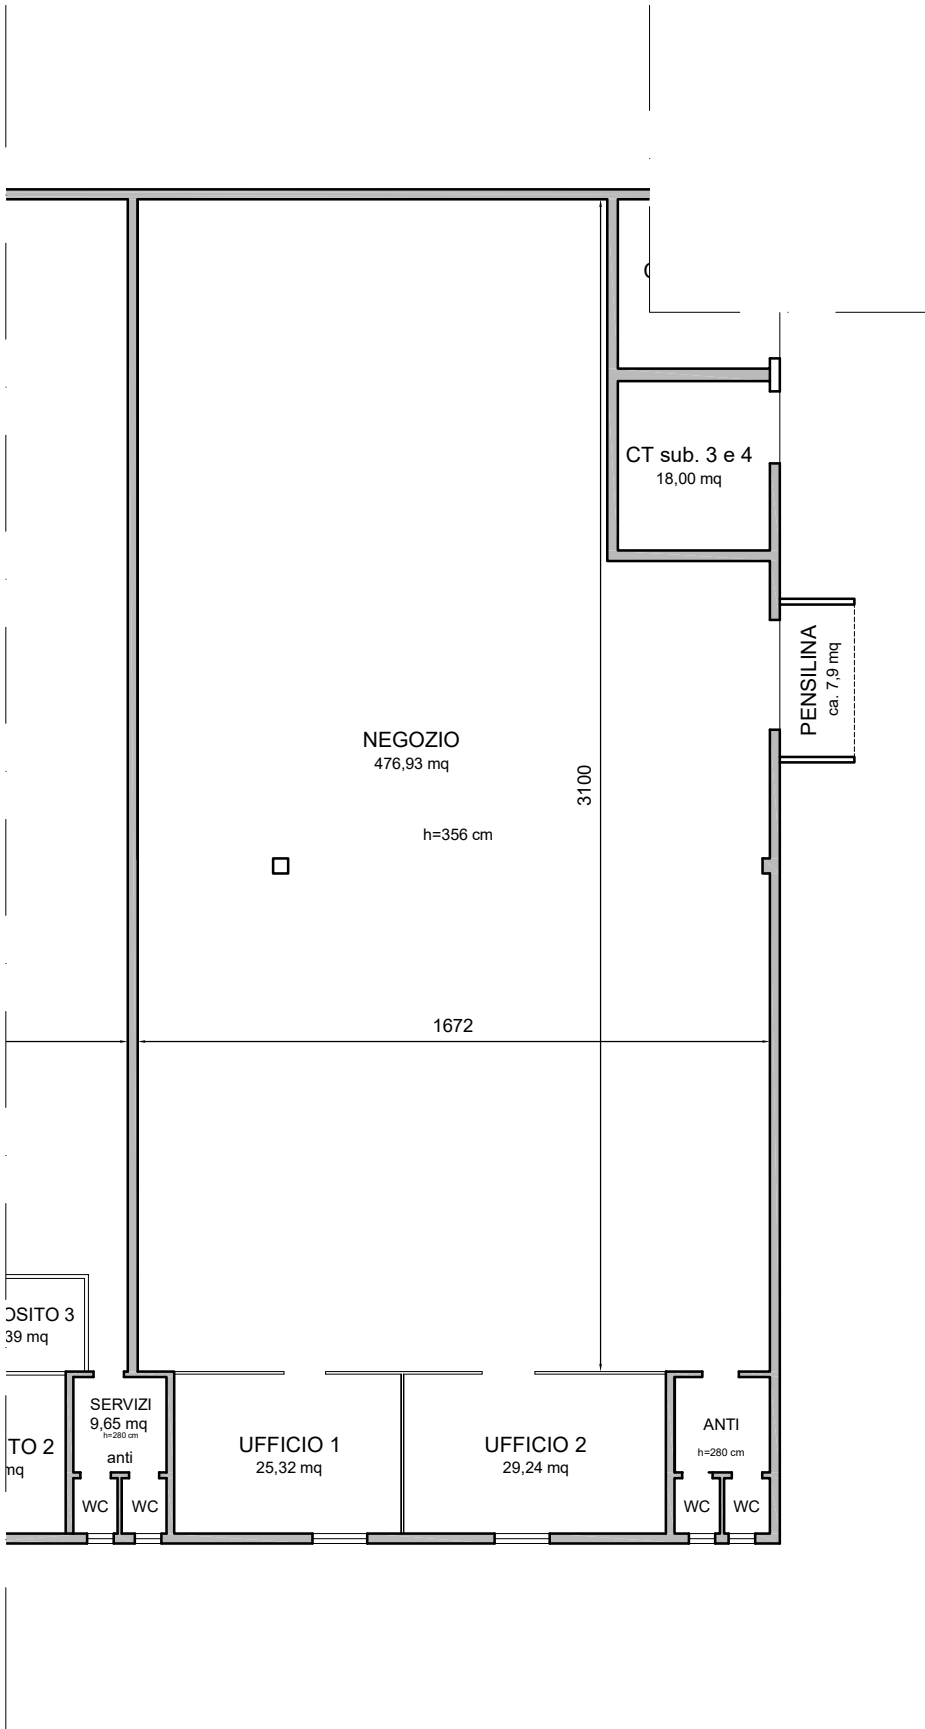

Piano Terra