




PIANTA PIANO INTERRATO

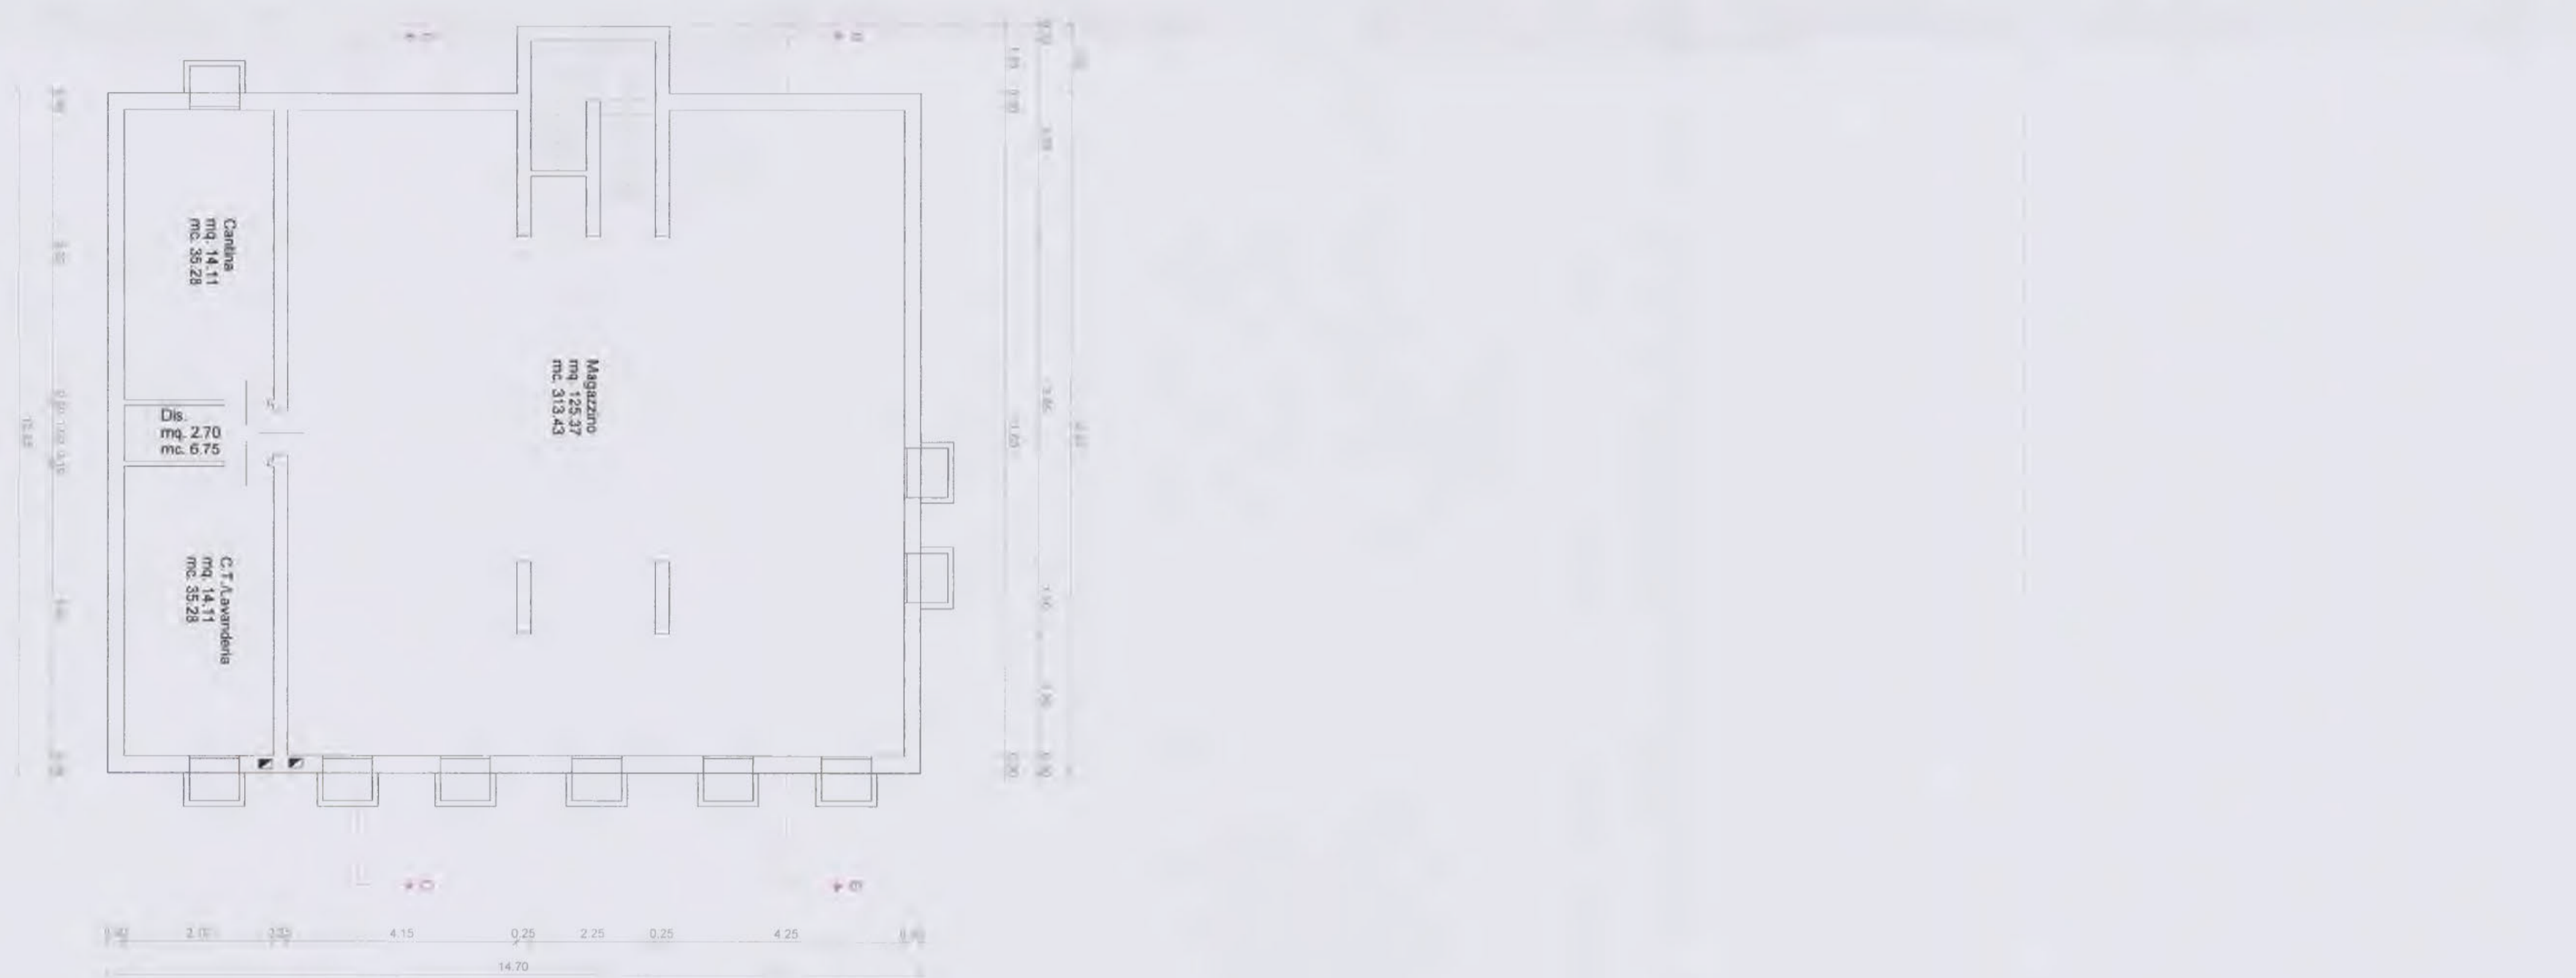

PIANTA PIANO TERRA

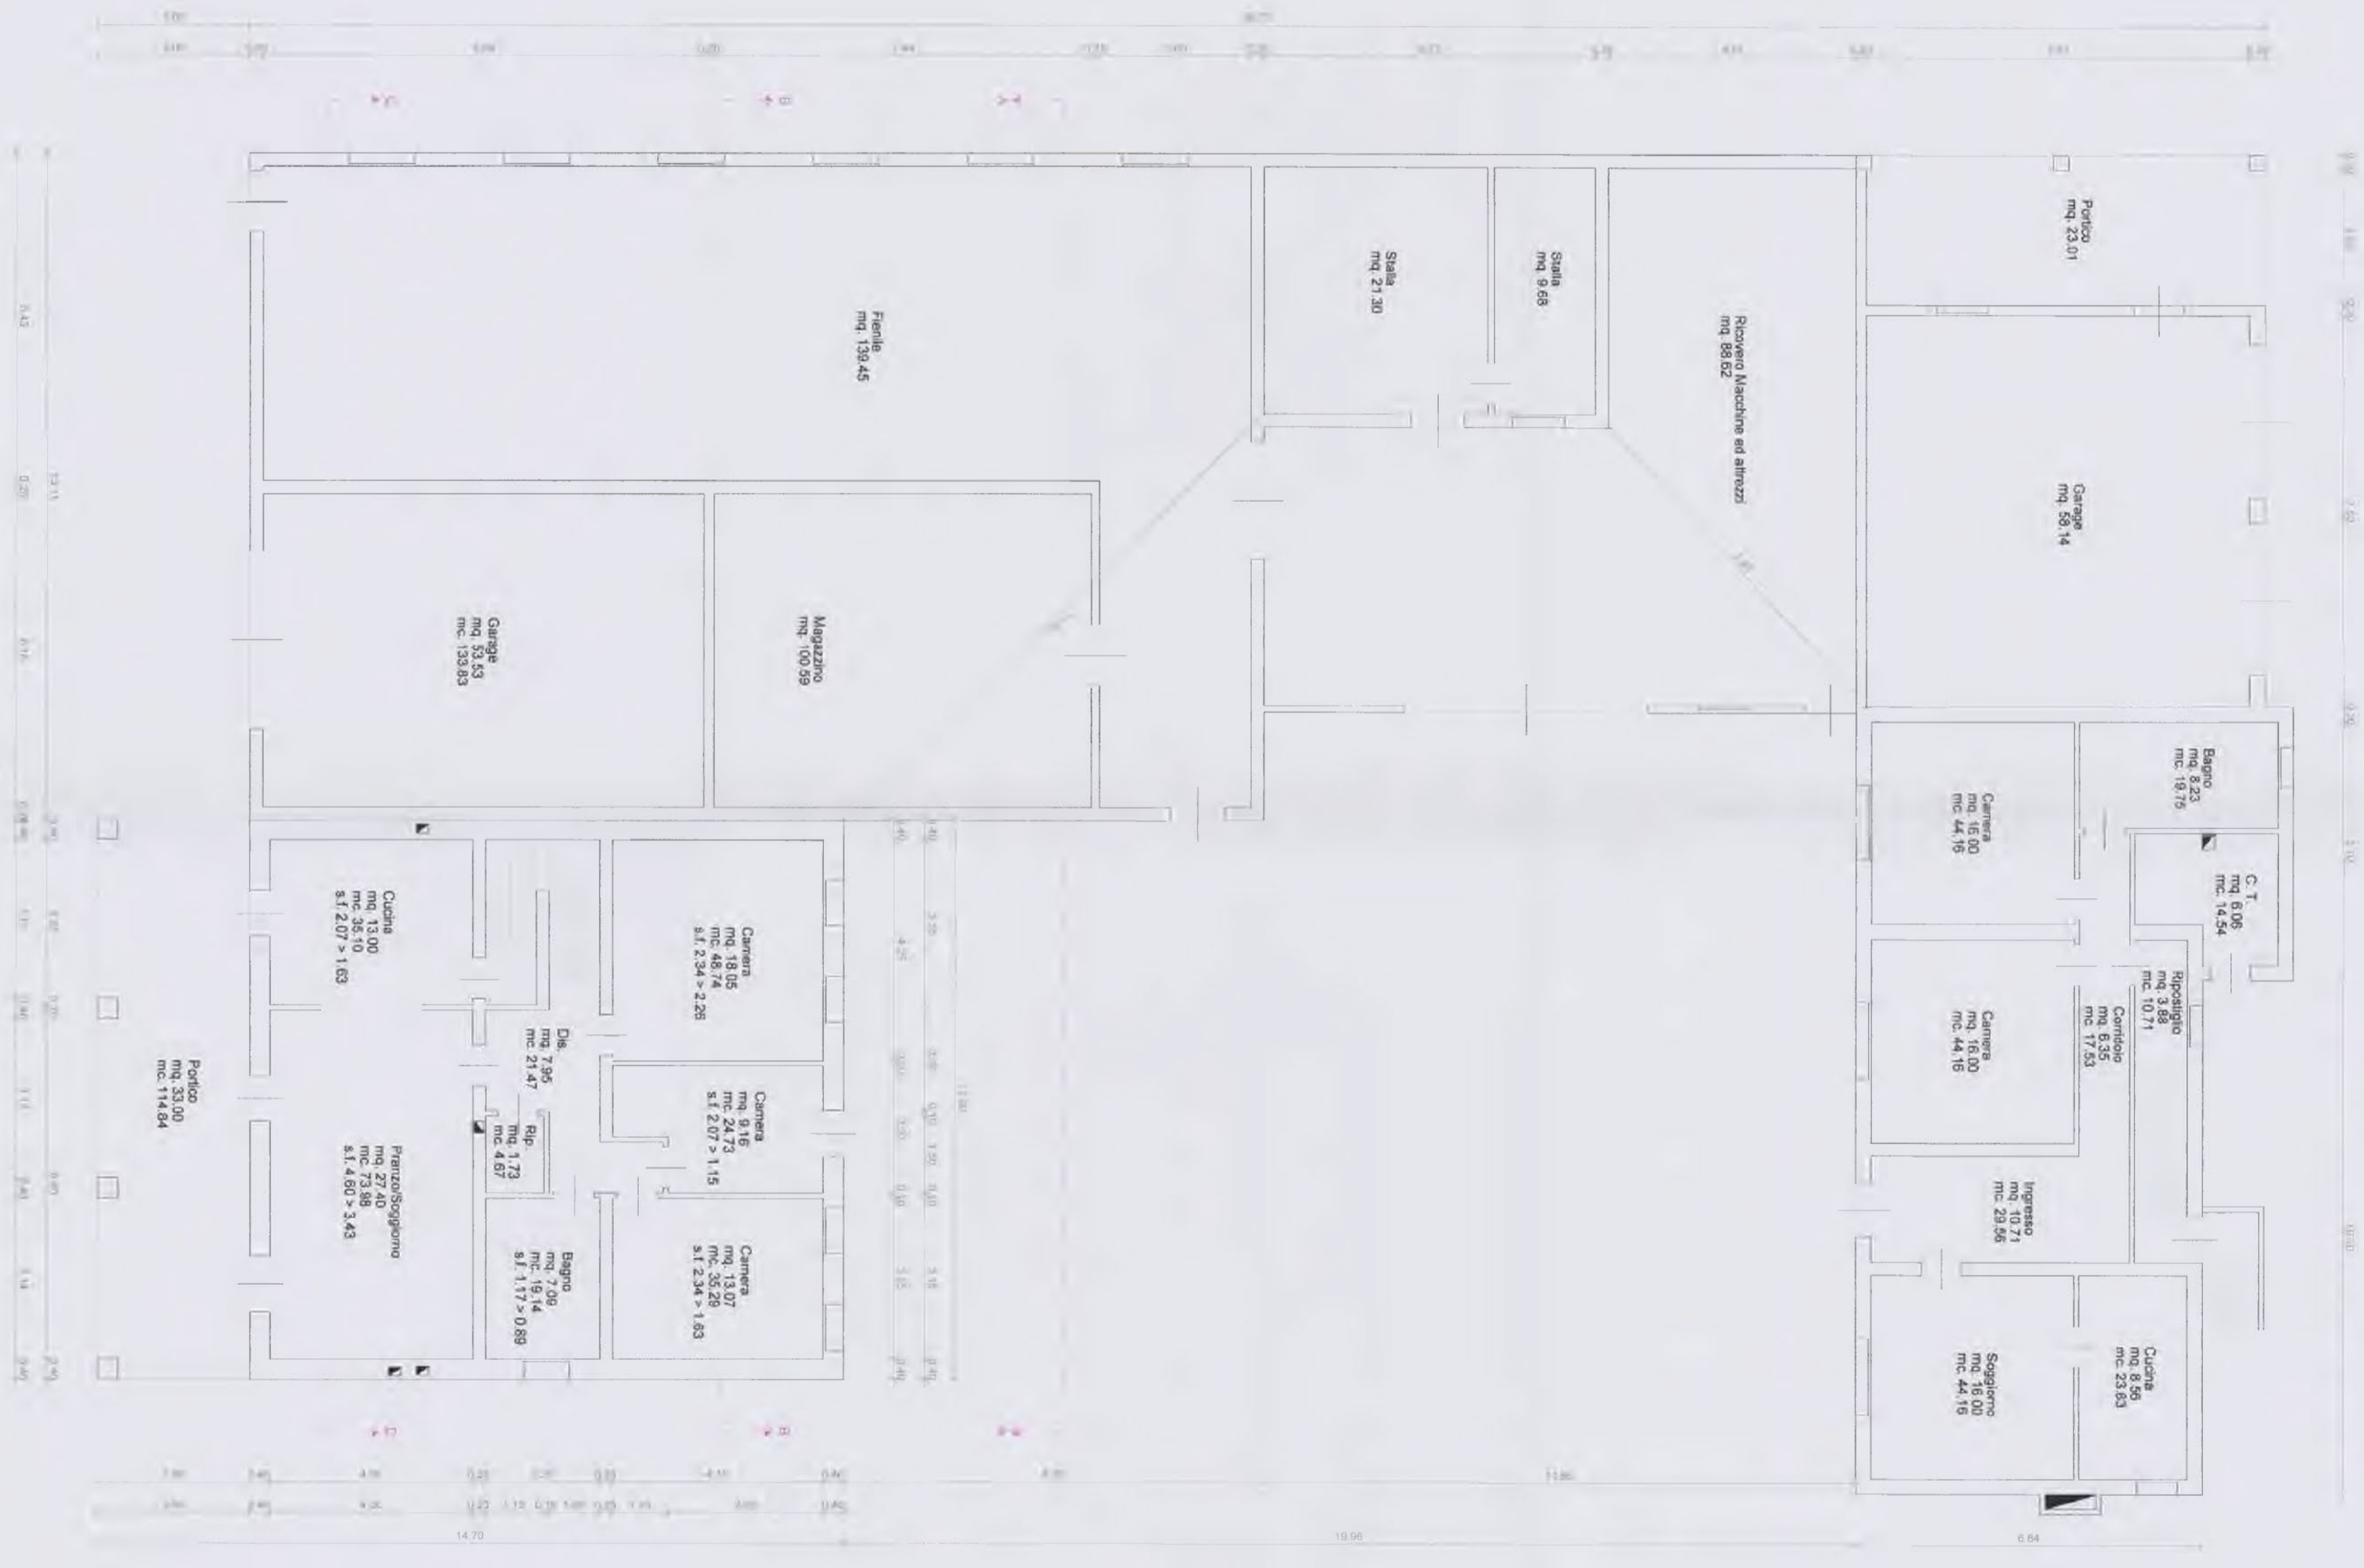

PIANTA PIANO PRIMO

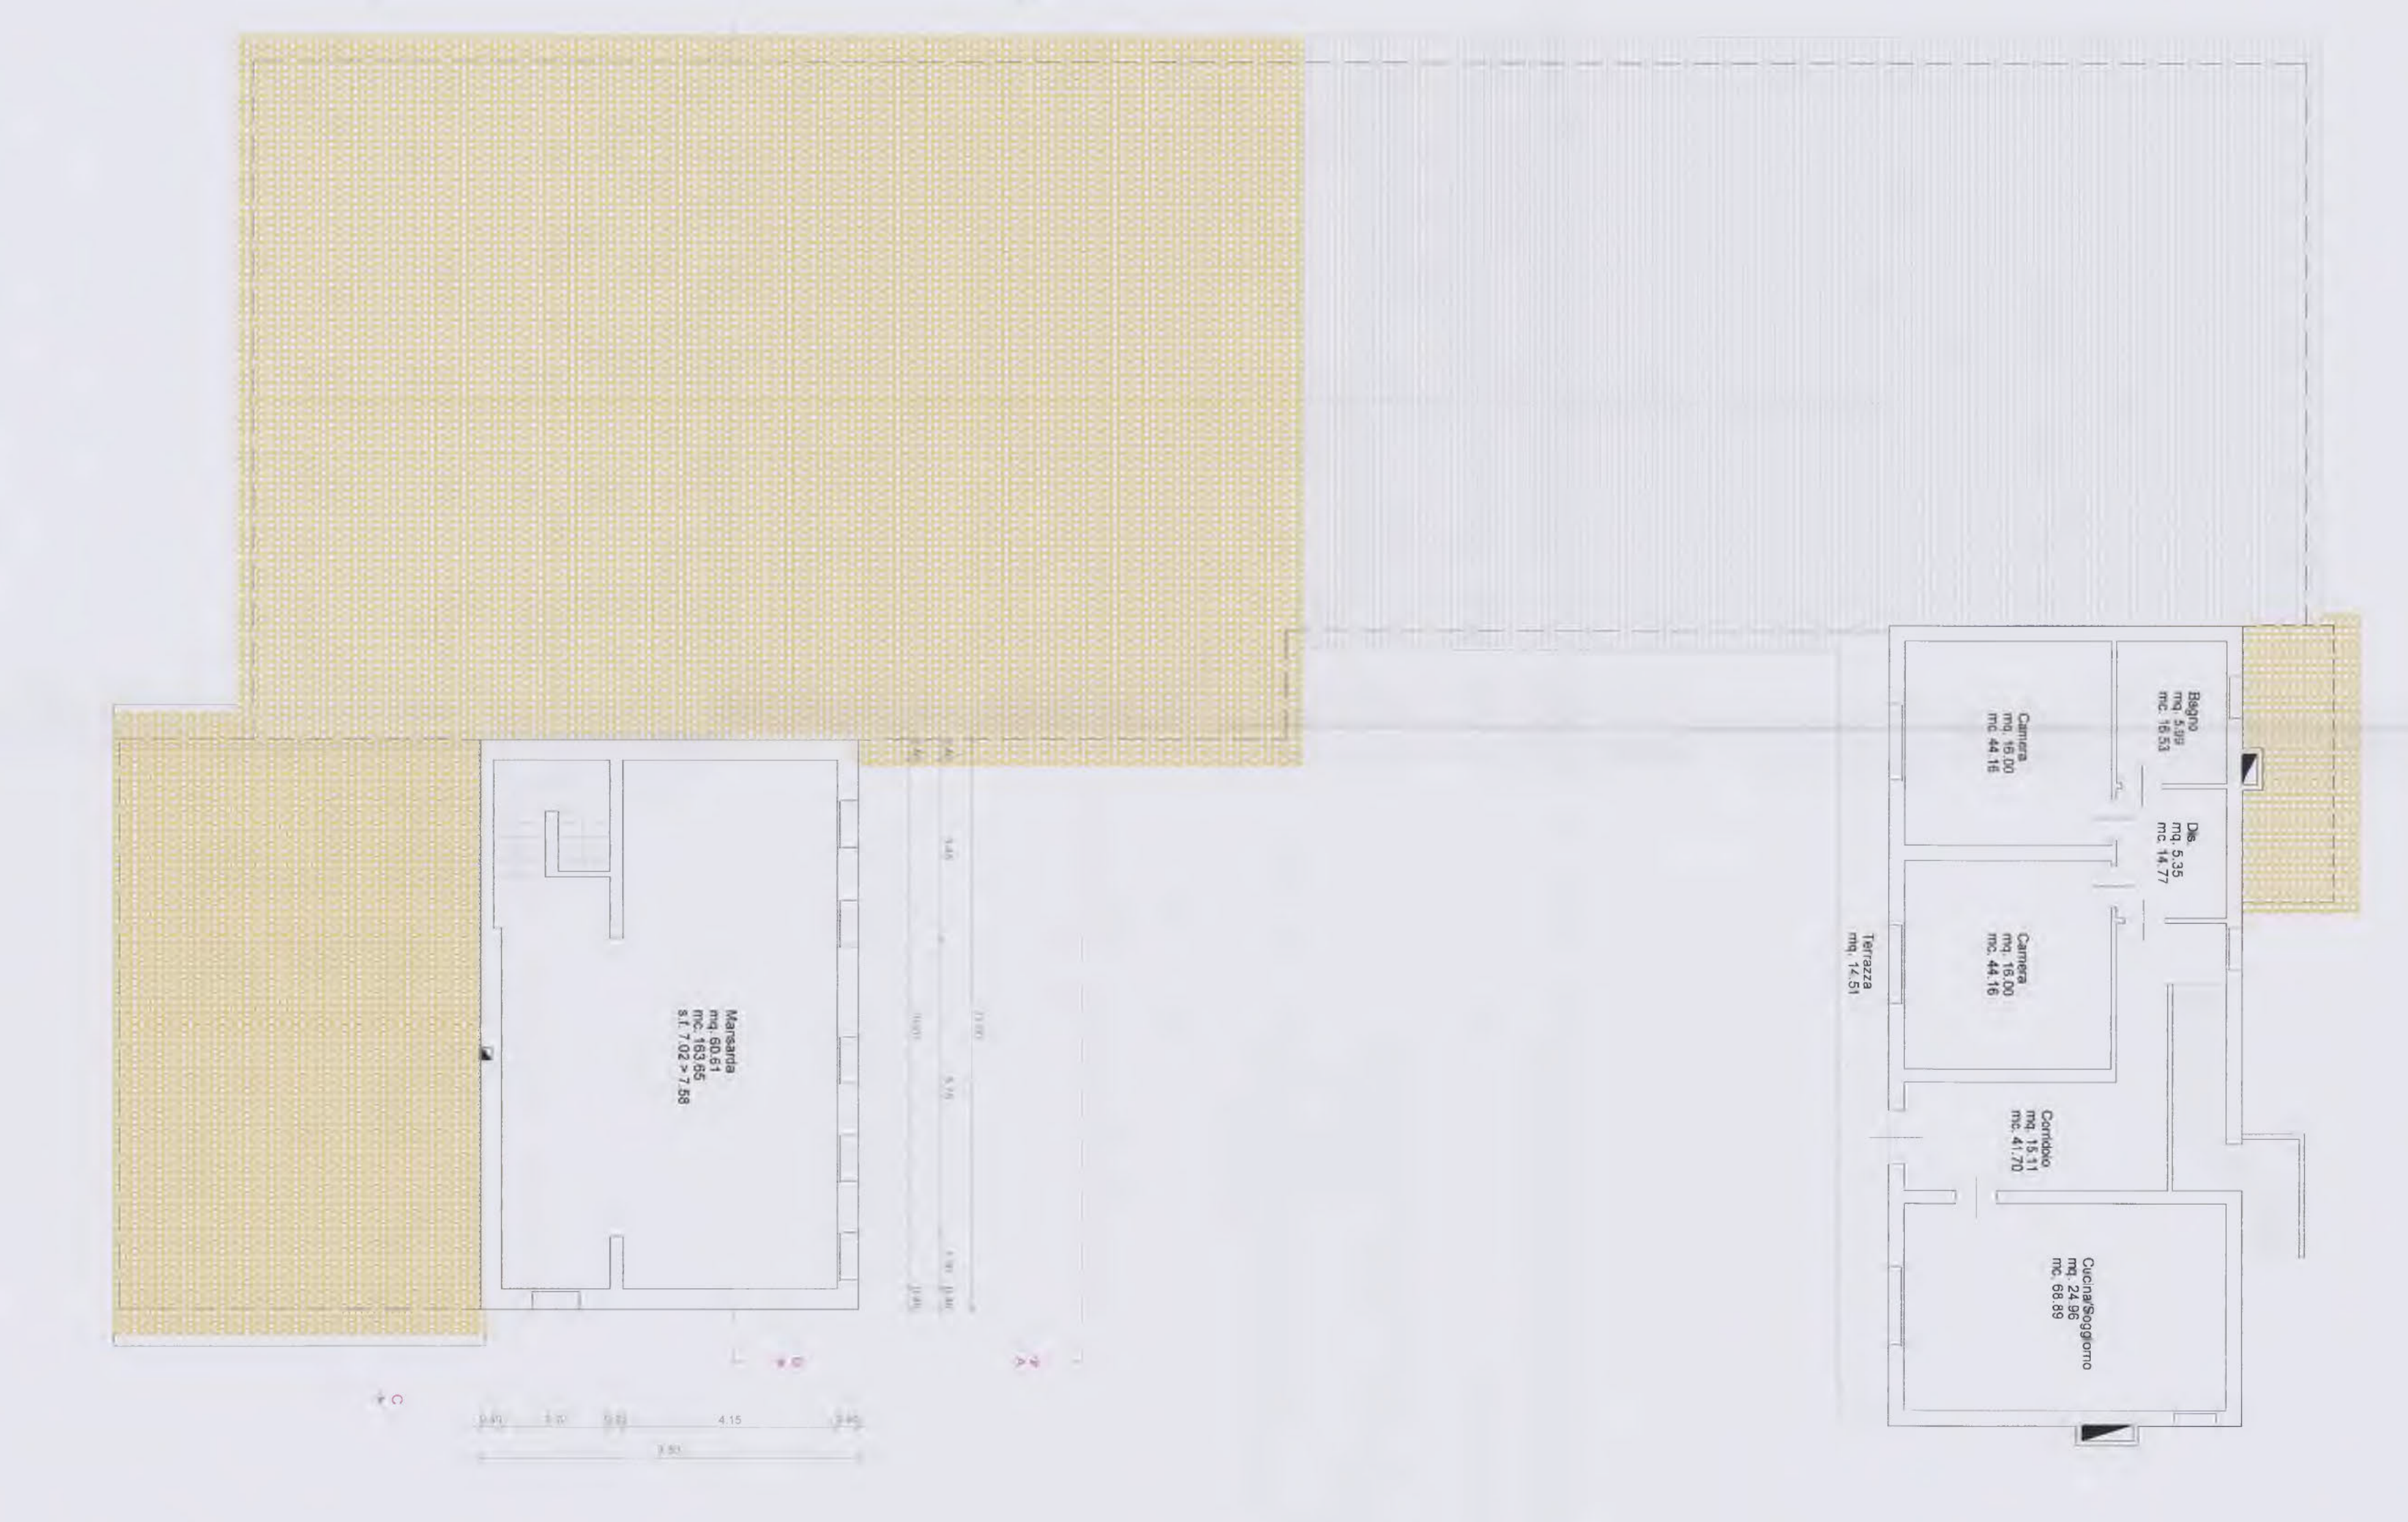

REGIONE VENETO

PROVINCIA DI TREVISO

COMUNE DI VOLPAGO DEL MONTELLO

COMUNE DI VOLPAGO DEL MONTELLO FABBRICATO DI CIVILE ABITAZIONE

per l'attuazione del progetto di costruzione di civile abitazione in via ...  
1/41. 06.01/02

PROGETTO ESECUTIVO:	NUOVA SISTEMAZIONE PIANTE		
Titolo:	6	Scala:	1:100
Date:	Agosto 2006		
COMITENTE:	[Redacted]		

**PIVESANI Geom. MARIO**  
 Via F.lli Perù 12 - Volpago del Montello (TV)  
 Tel. 0423/7423 - Fax 0423/3882

**PIVESANI**  
 opografici